
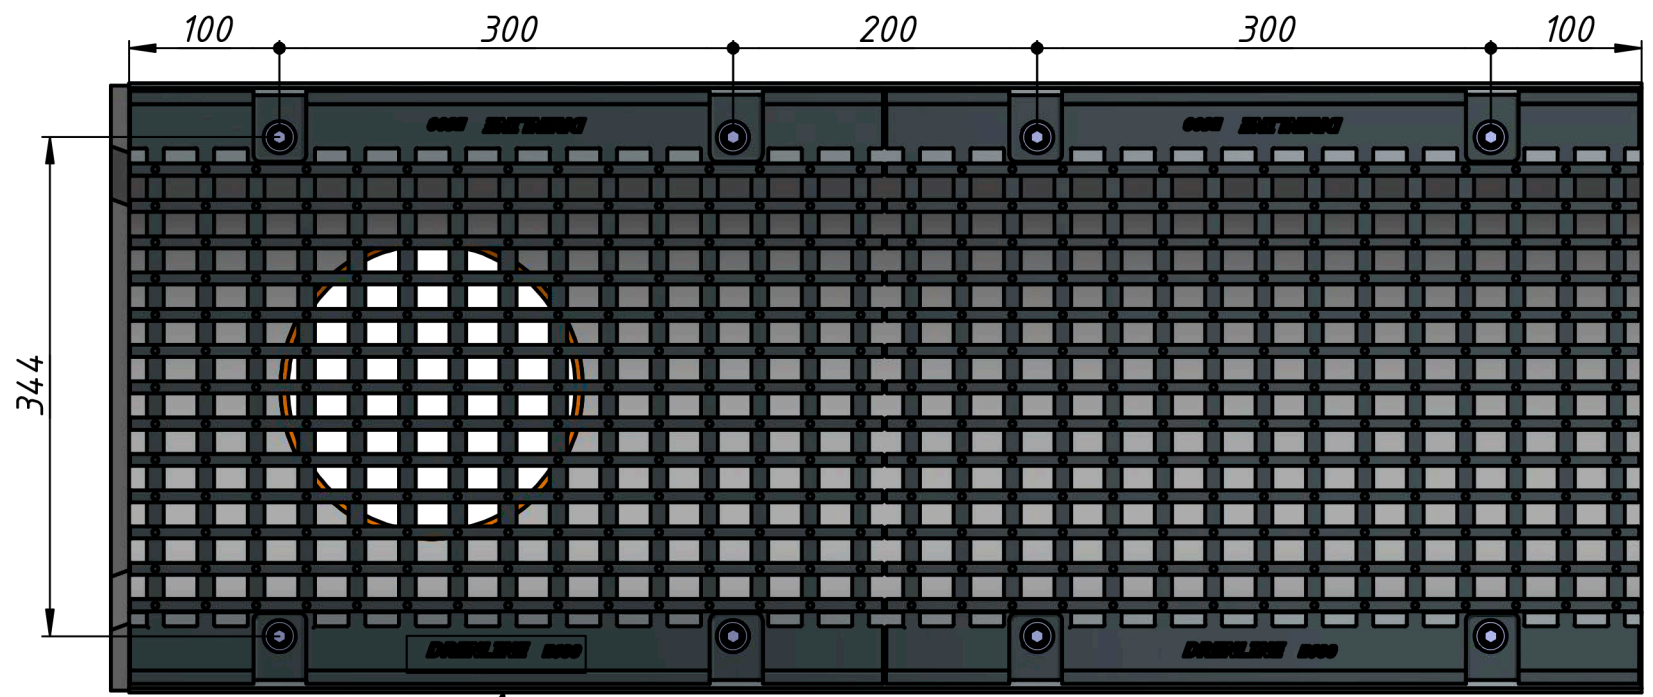
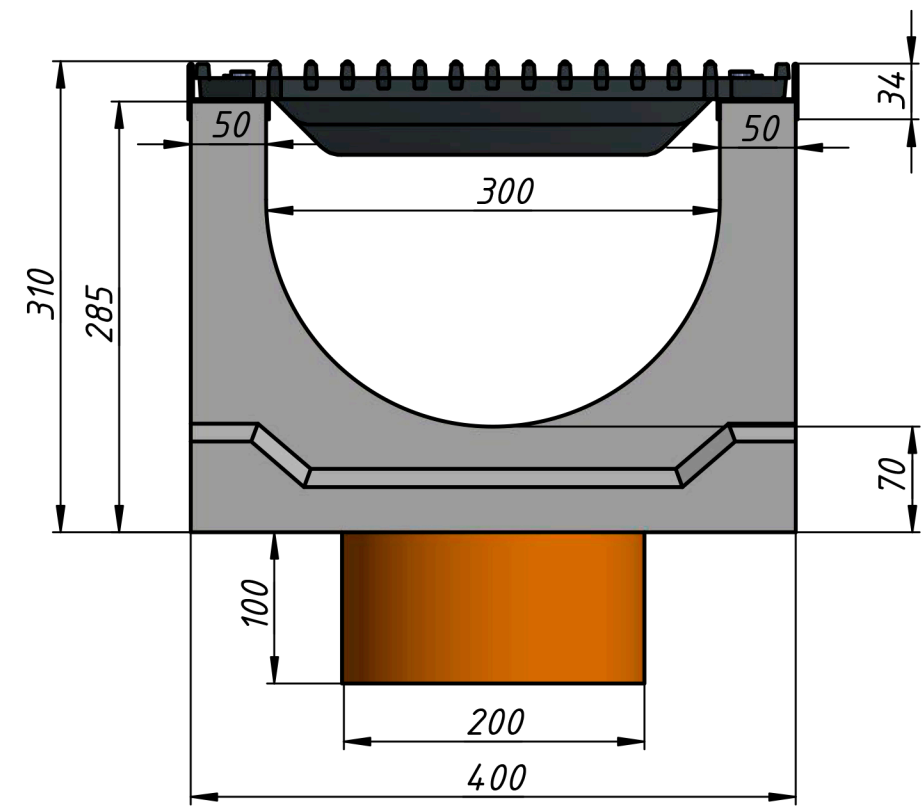


Лоток водоотводный бетонный Super DN300 h310 с чугунной решеткой ВЧ (комплект) кл. Е600 с вертикальным водосливом

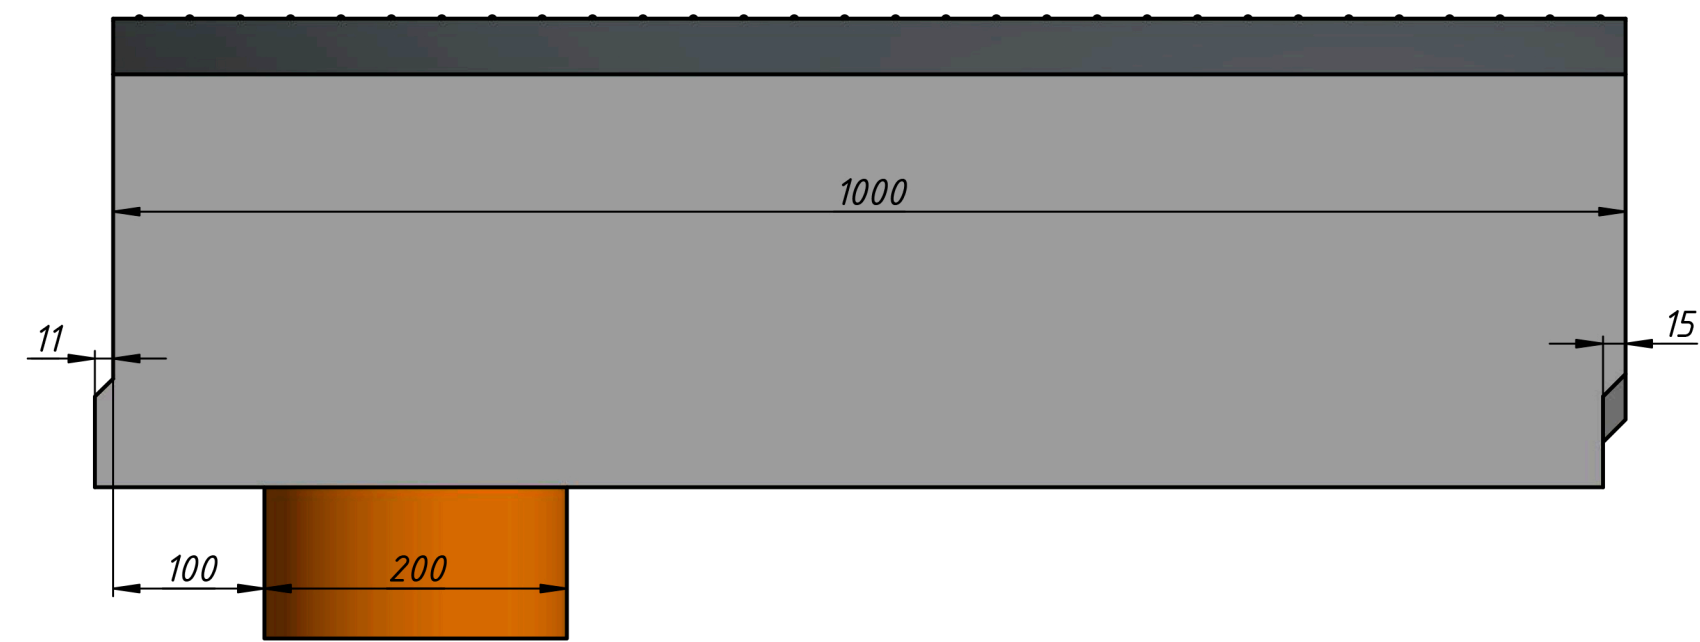

A (1:1)

					<i>SUPER DN300 E600 h310 с вертикальным водосливом</i>						
						Лит.			Масса	Масштаб	
Изм.	Лист	№ докум.	Подп.	Дата			A		190	0,2 : 1	
Разраб.											
Пров.											
Т. контр.											
Нач.отд.						Лист			Листов	1	
Н. контр.											
Утв.											