
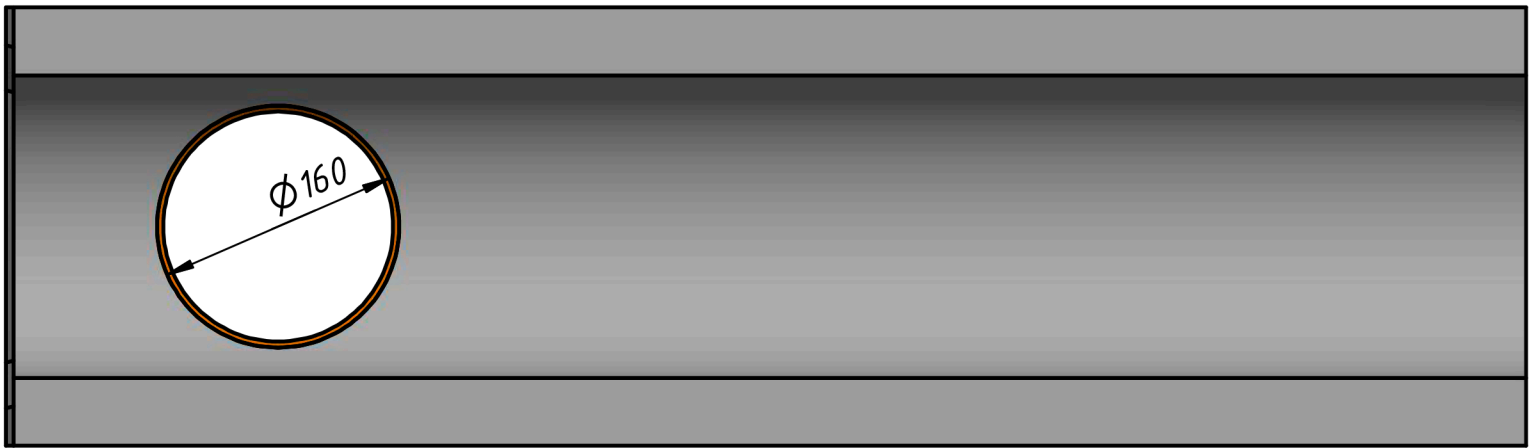
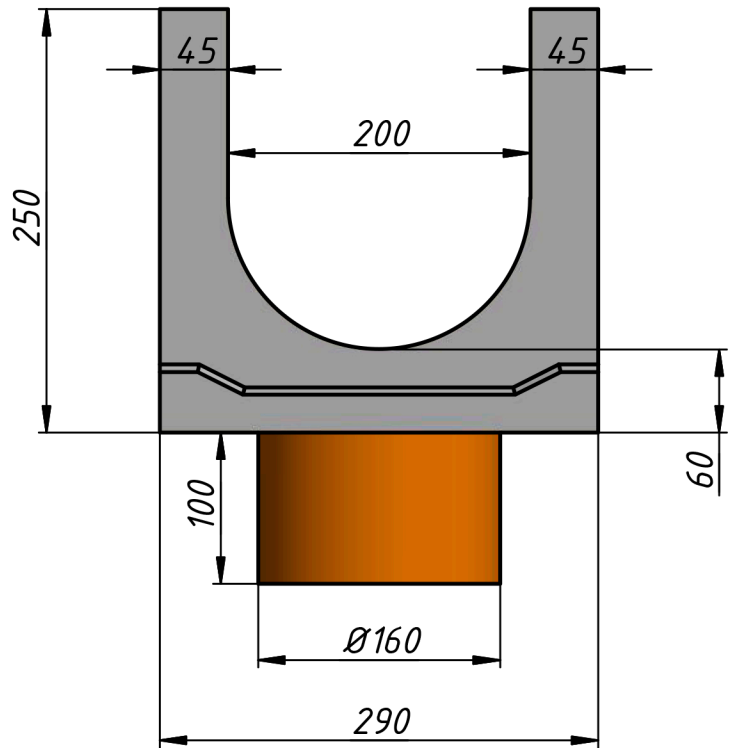


Лоток водоотводный бетонный Standart DN200 h250 с вертикальным водосливом

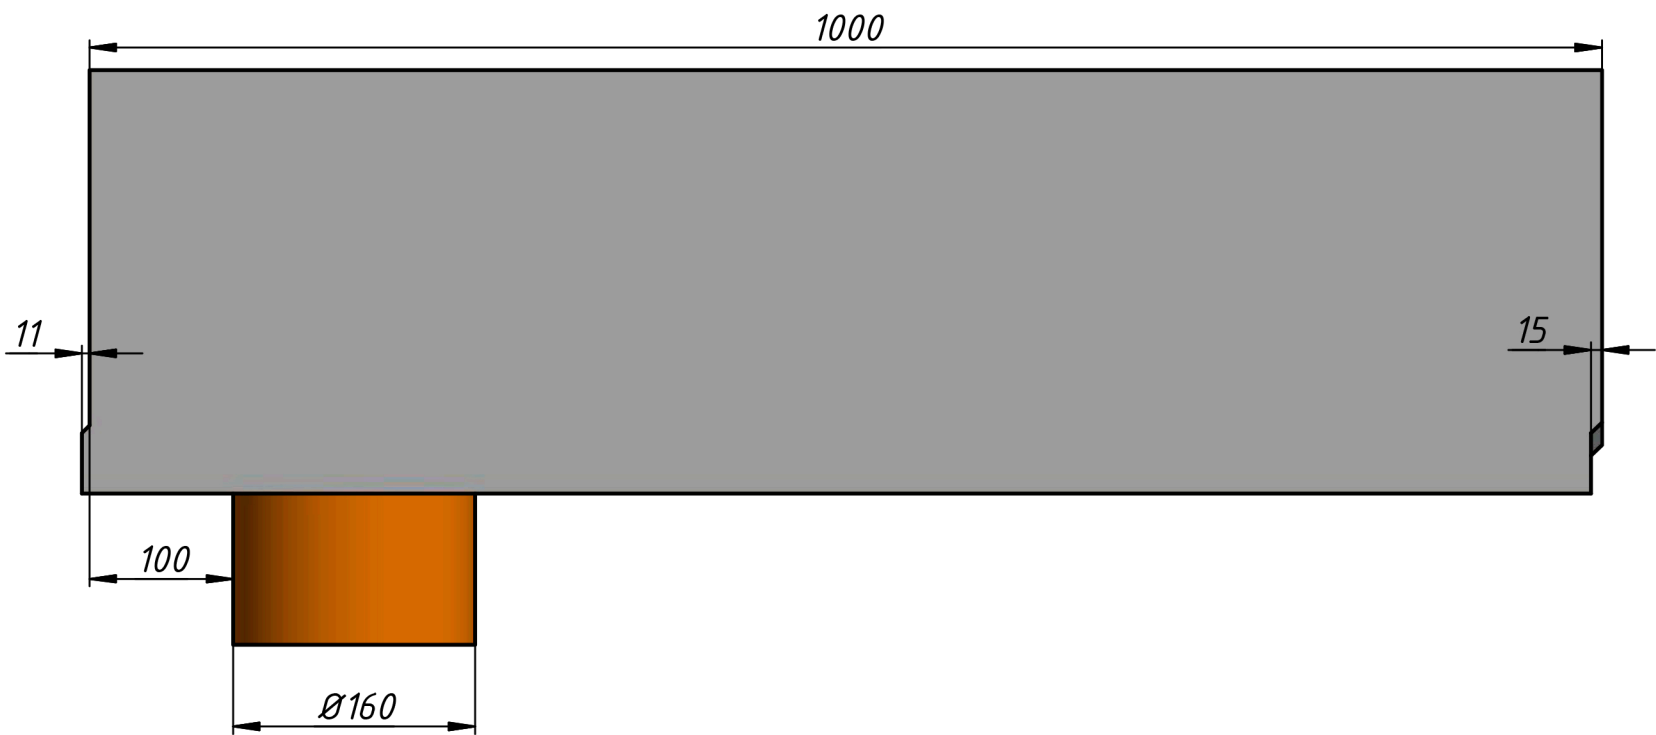

					STANDART DN200 h250 с вертикальным водосливом				
						Лит.		Масса	Масштаб
Изм.	Лист	№ докум.	Подп.	Дата			A	94	1:5
Разраб.									
Пров.									
Т. контр.						Лист		Листов 1	
Нач.отд.									
Н. контр.									
Утв.									