
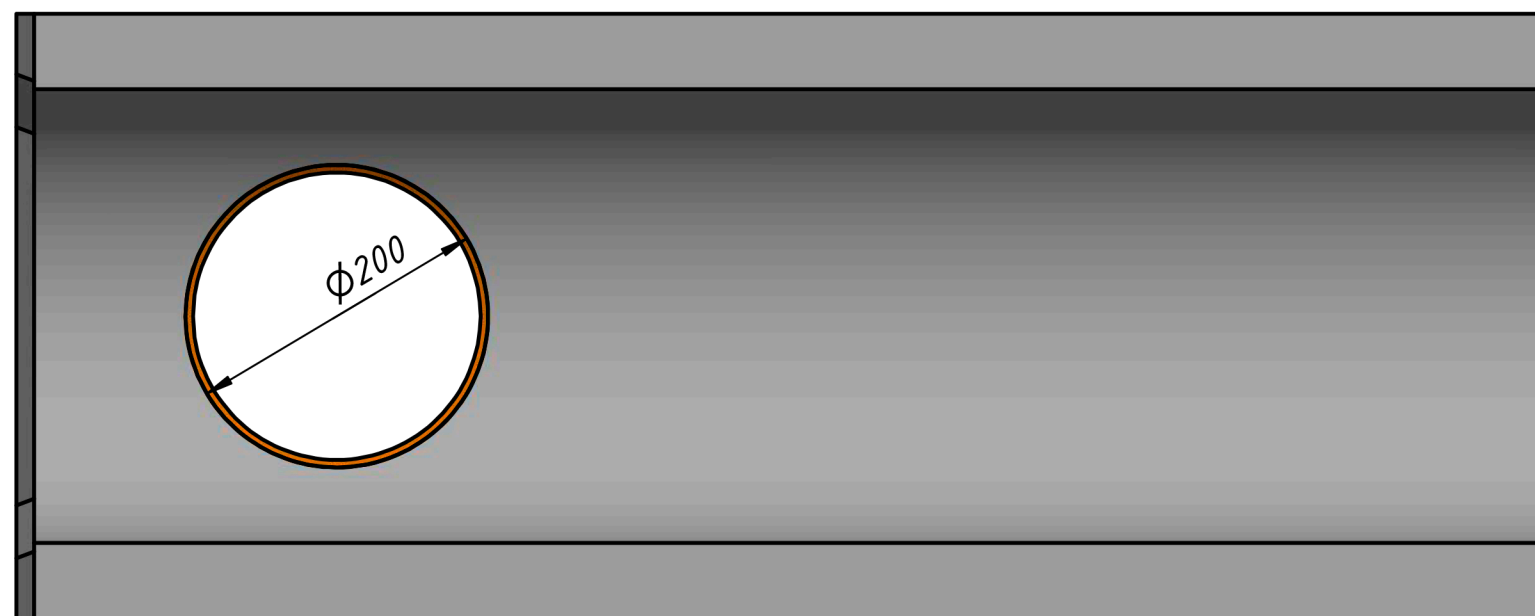
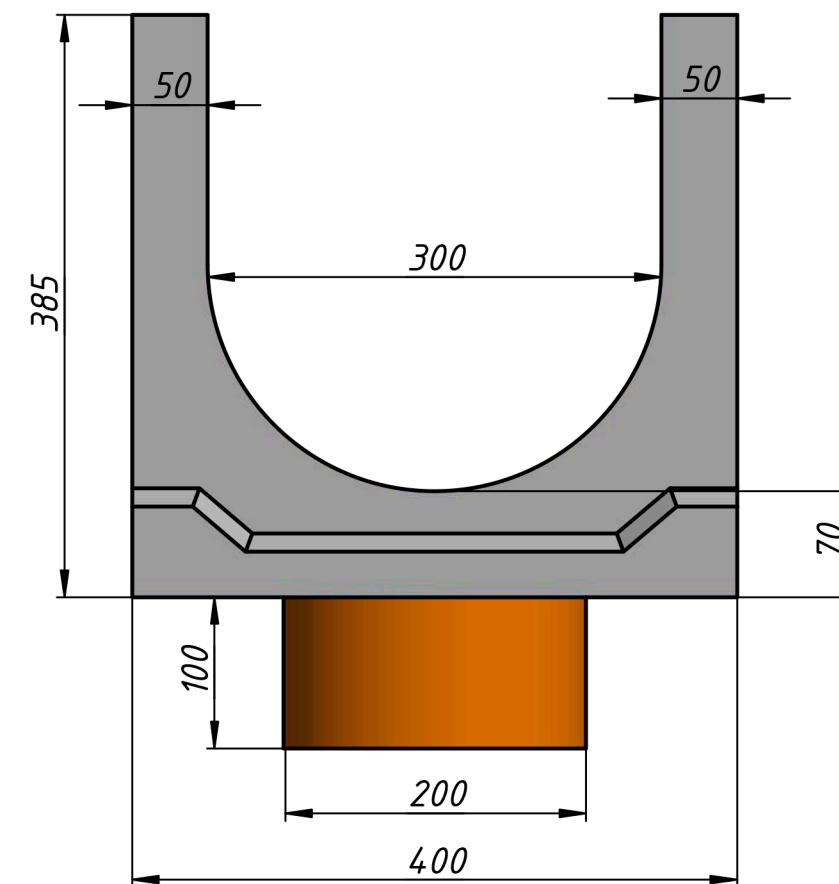


Лоток водоотводный бетонный Standard DN300 h385 с вертикальным водосливом

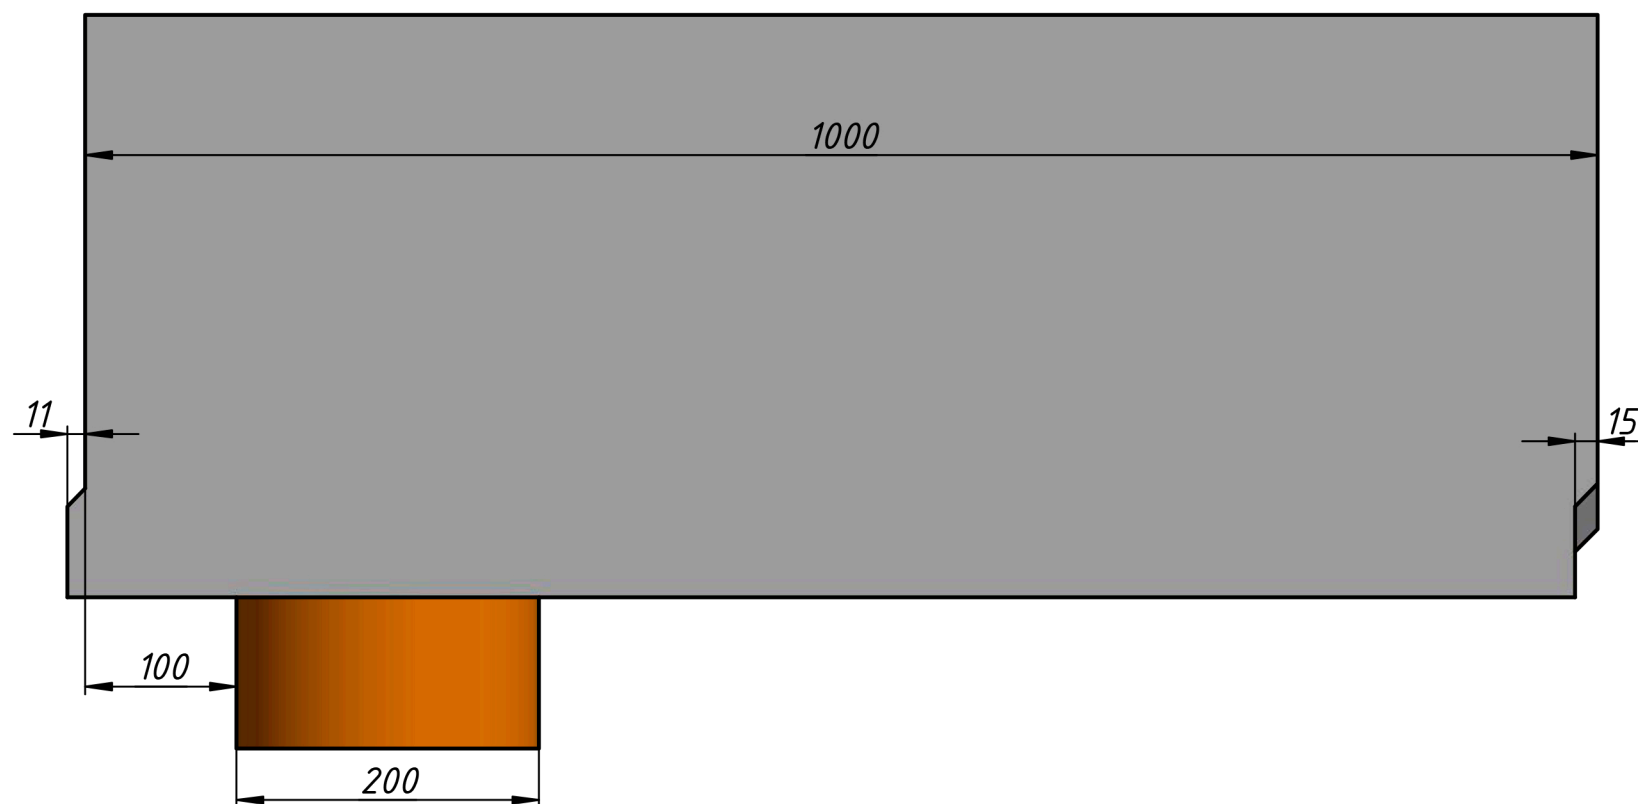

					Standard DN300 h385 с вертикальным водосливом						
								Лит.	Масса	Масштаб	
Изм.	Лист	№ докум.	Подп.	Дата							
Разраб.								A	175	0,17:1	
Пров.											
Т. контр.								Лист		Листов 1	
Нач.отд.											
Н. контр.											
Утв.											