Лоток водоотводный бетонный Standart DN300 h285 с вертикальным водосливом

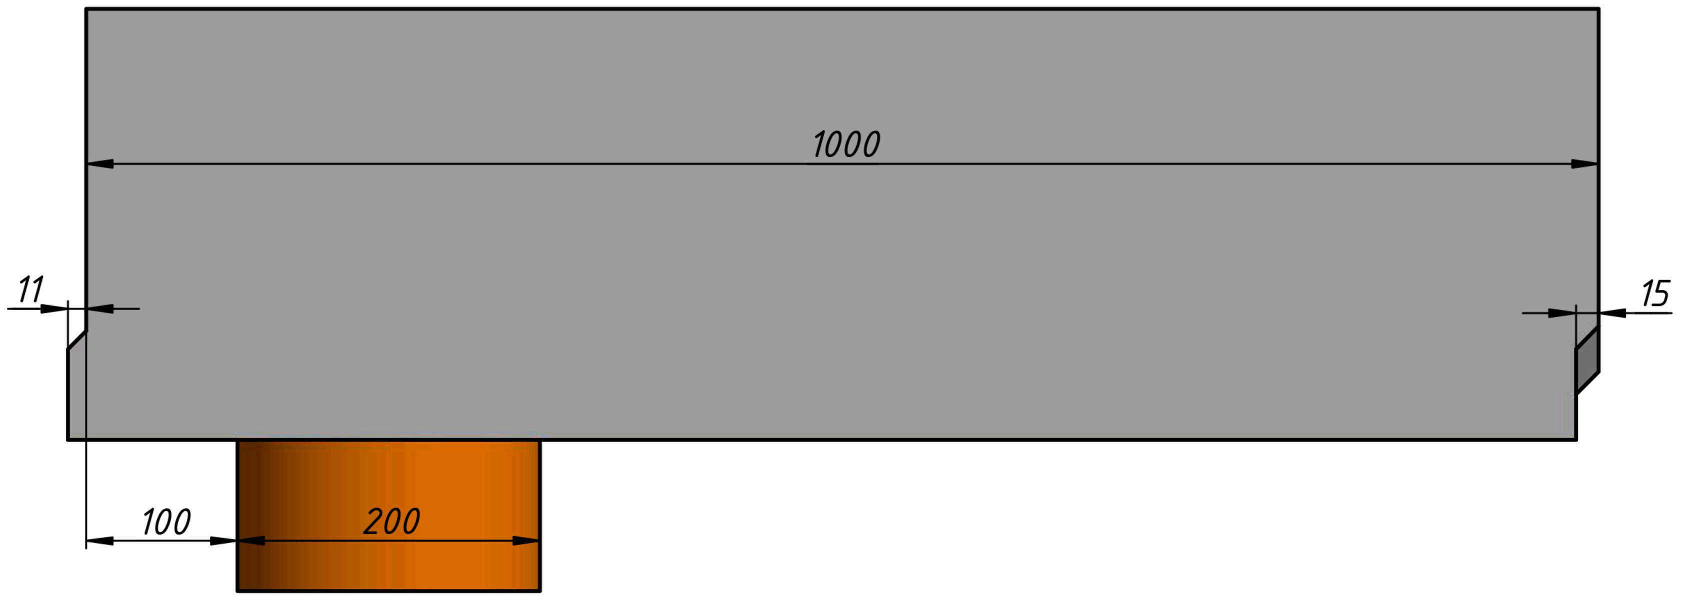
1000
11
15
100
200

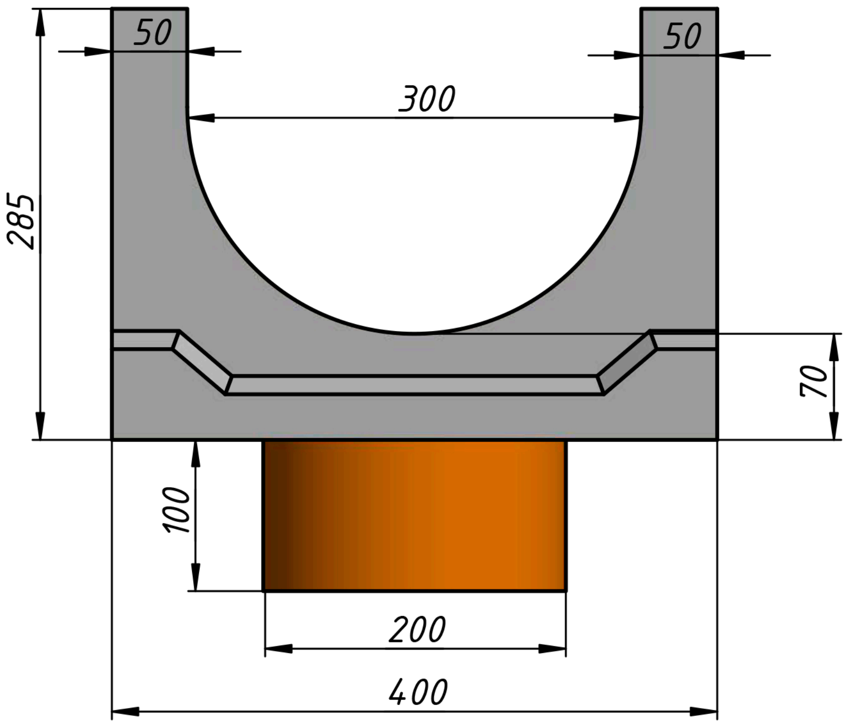
50
50
300
285
70
100
200
400

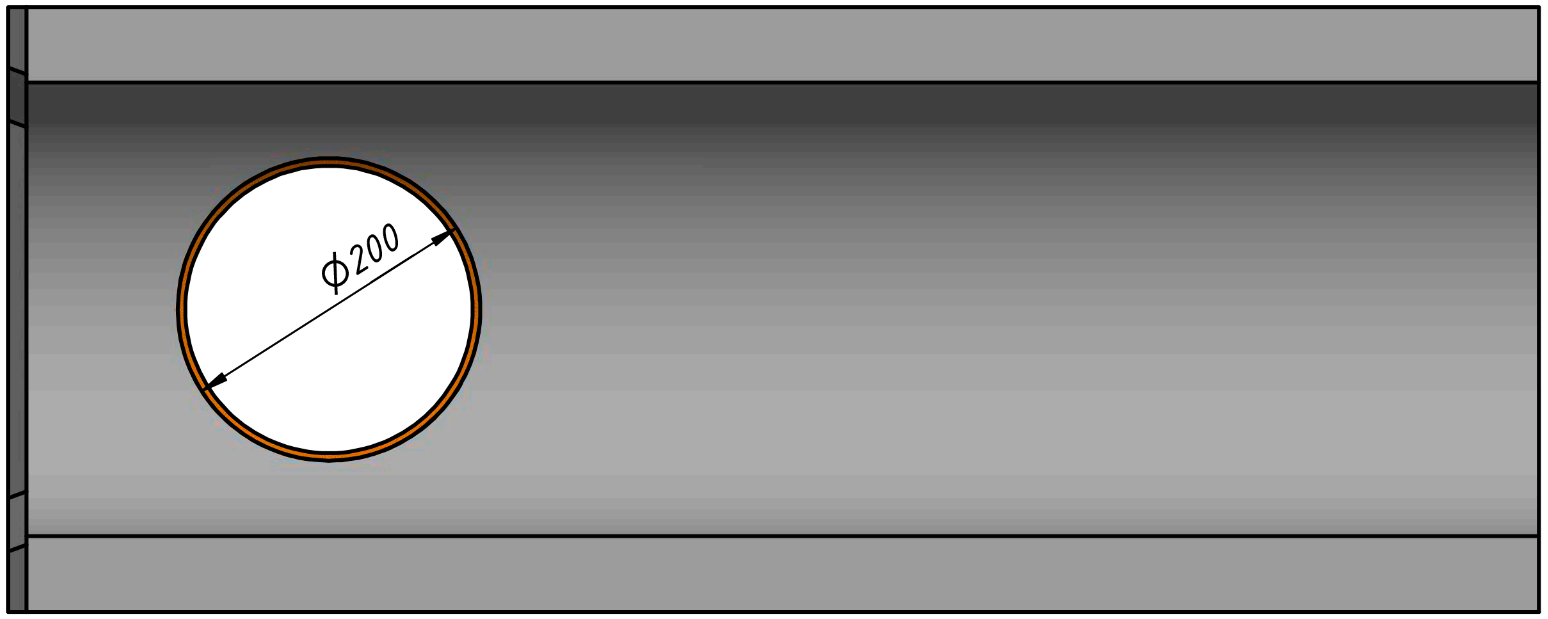

STANDART DN300 h285 с
вертикальным водосливом

Изм.	Лист	№ докум.	Подп.	Дата
Разраб.				
Пров.				
Т. контр.				
Нач.отд.				
Н. контр.				
Утв.				

Лит.	Масса	Масштаб
А	150	0,2 : 1

Лист Листов 1