


Лоток водоотводный бетонный Super DN150 h275 с решеткой чугунной ВЧ (комплект) кл. E600

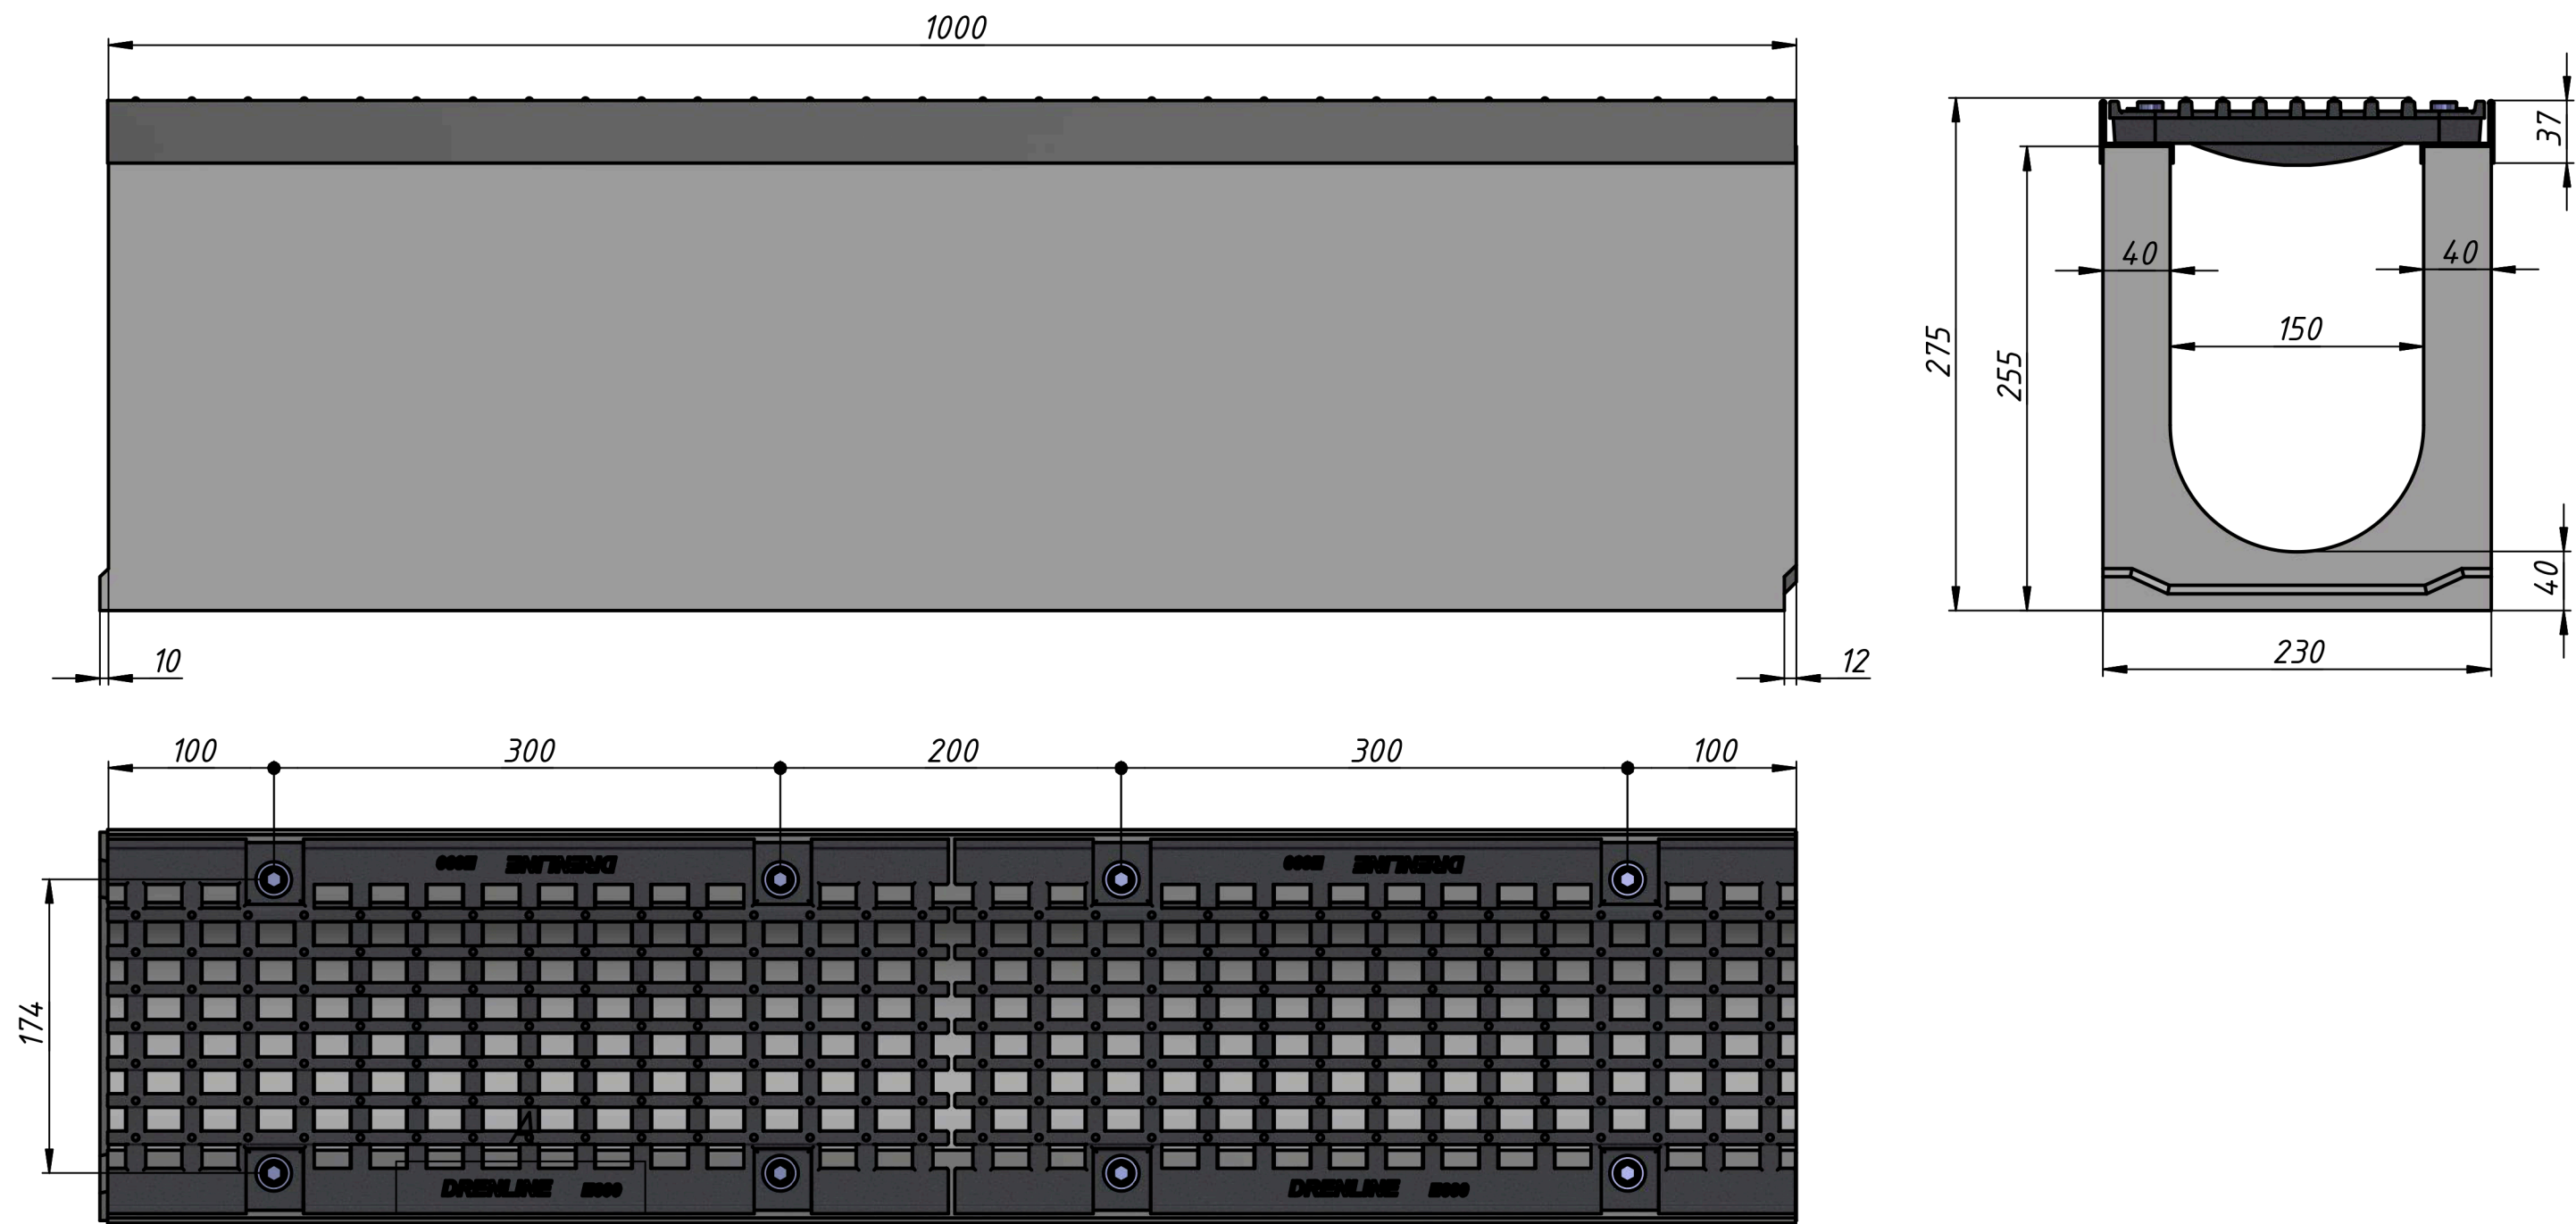

A (1:1)

					SUPER DN150 E600 h275			
						Лит.	Масса	Масштаб
Изм.	Лист	№ докум.	Подп.	Дата		A	100	1:4
Разраб.						Лист	Листов	1
Пров.								
Т. контр.								
Нач.отд.								
Н. контр.								
Утв.								