
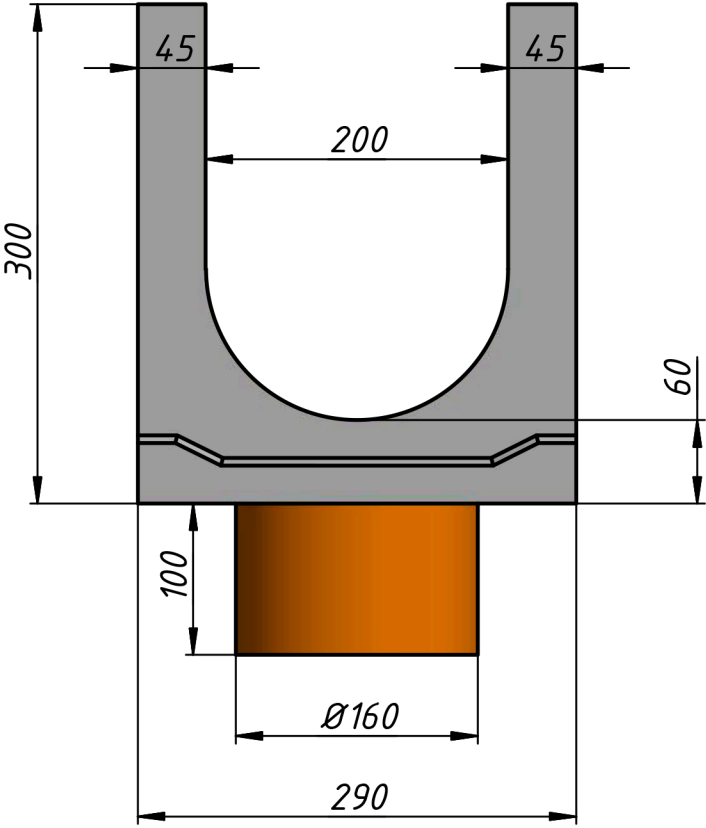


Лоток водоотводный бетонный Standart DN200 h300 с вертикальным водосливом

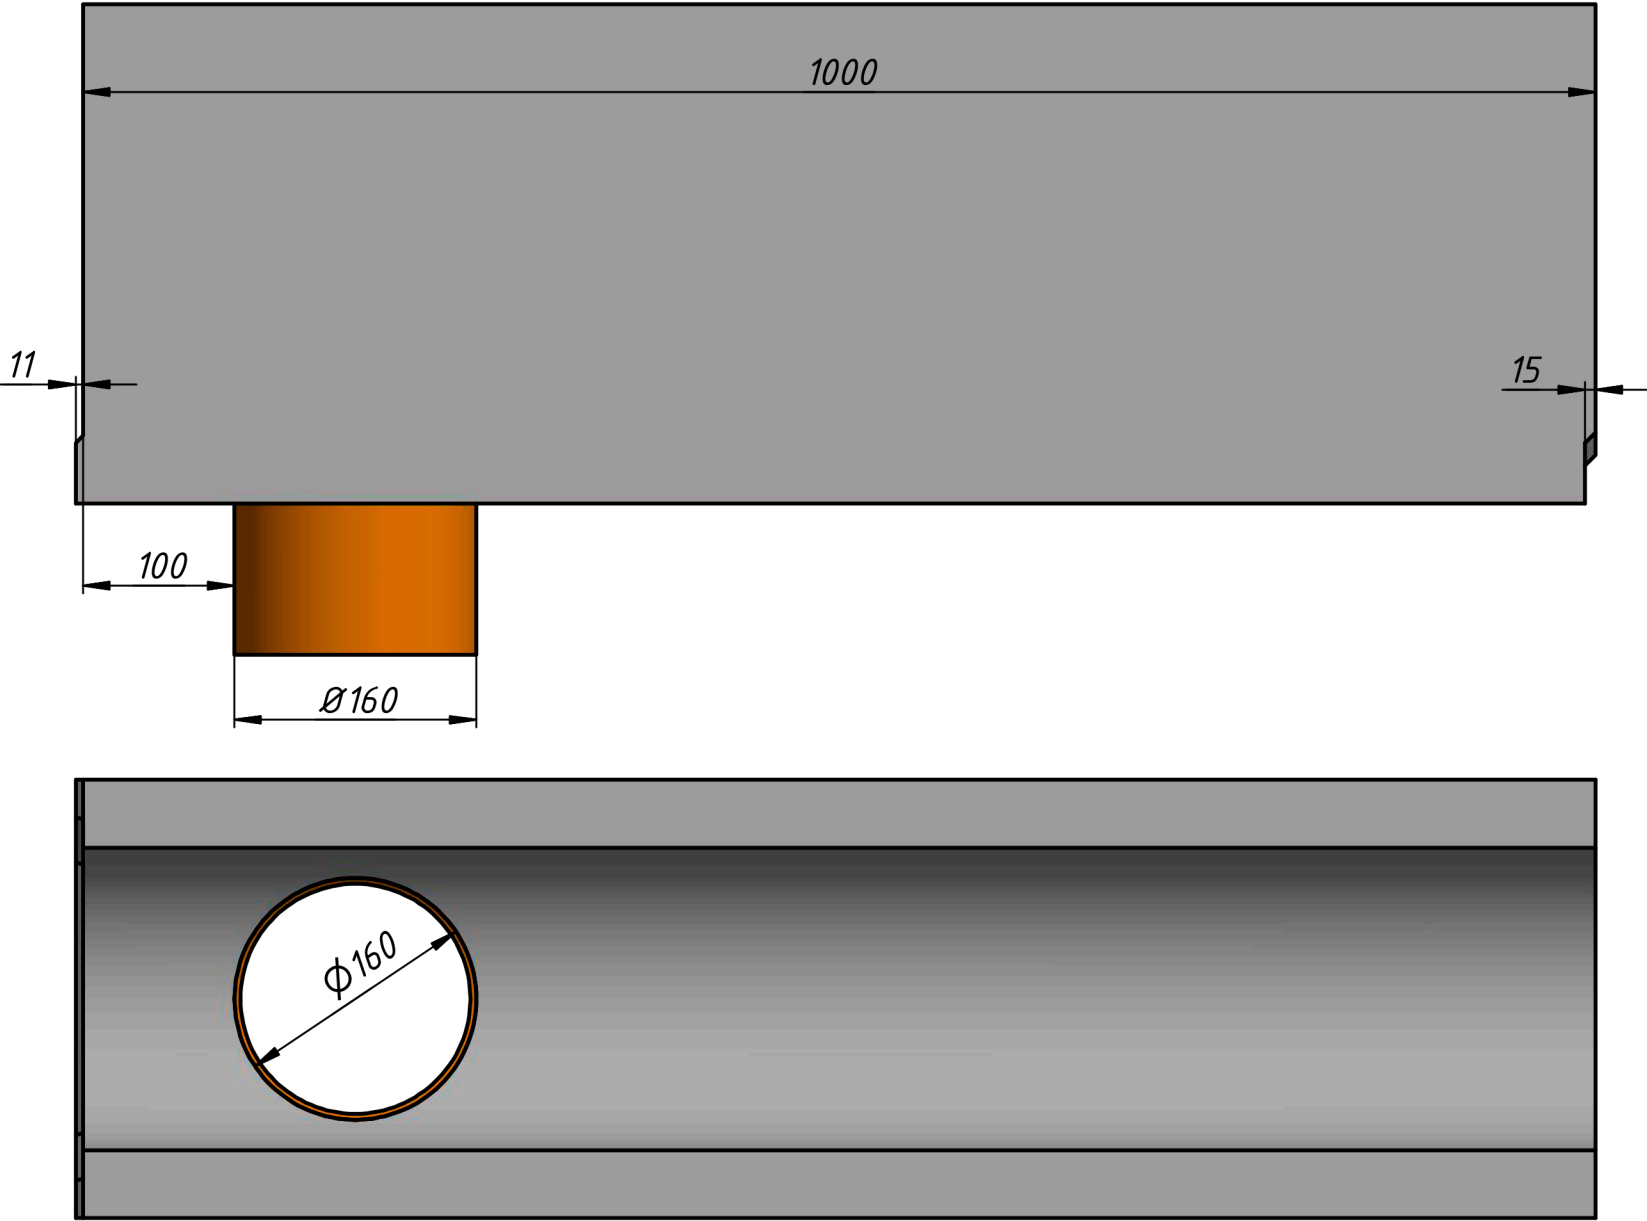

					STANDART DN200 h300 с вертикальным водосливом			
						Лит.	Масса	Масштаб
Изм.	Лист	№ докум.	Подп.	Дата		A	104	1:5
Разраб.								
Пров.								
Т. контр.						Лист	Листов	1
Нач. отд.								
Н. контр.								
Утв.								