


Лоток водоотводный бетонный Super DN150 h275 с решеткой чугунной ВЧ (комплект) кл. Е600

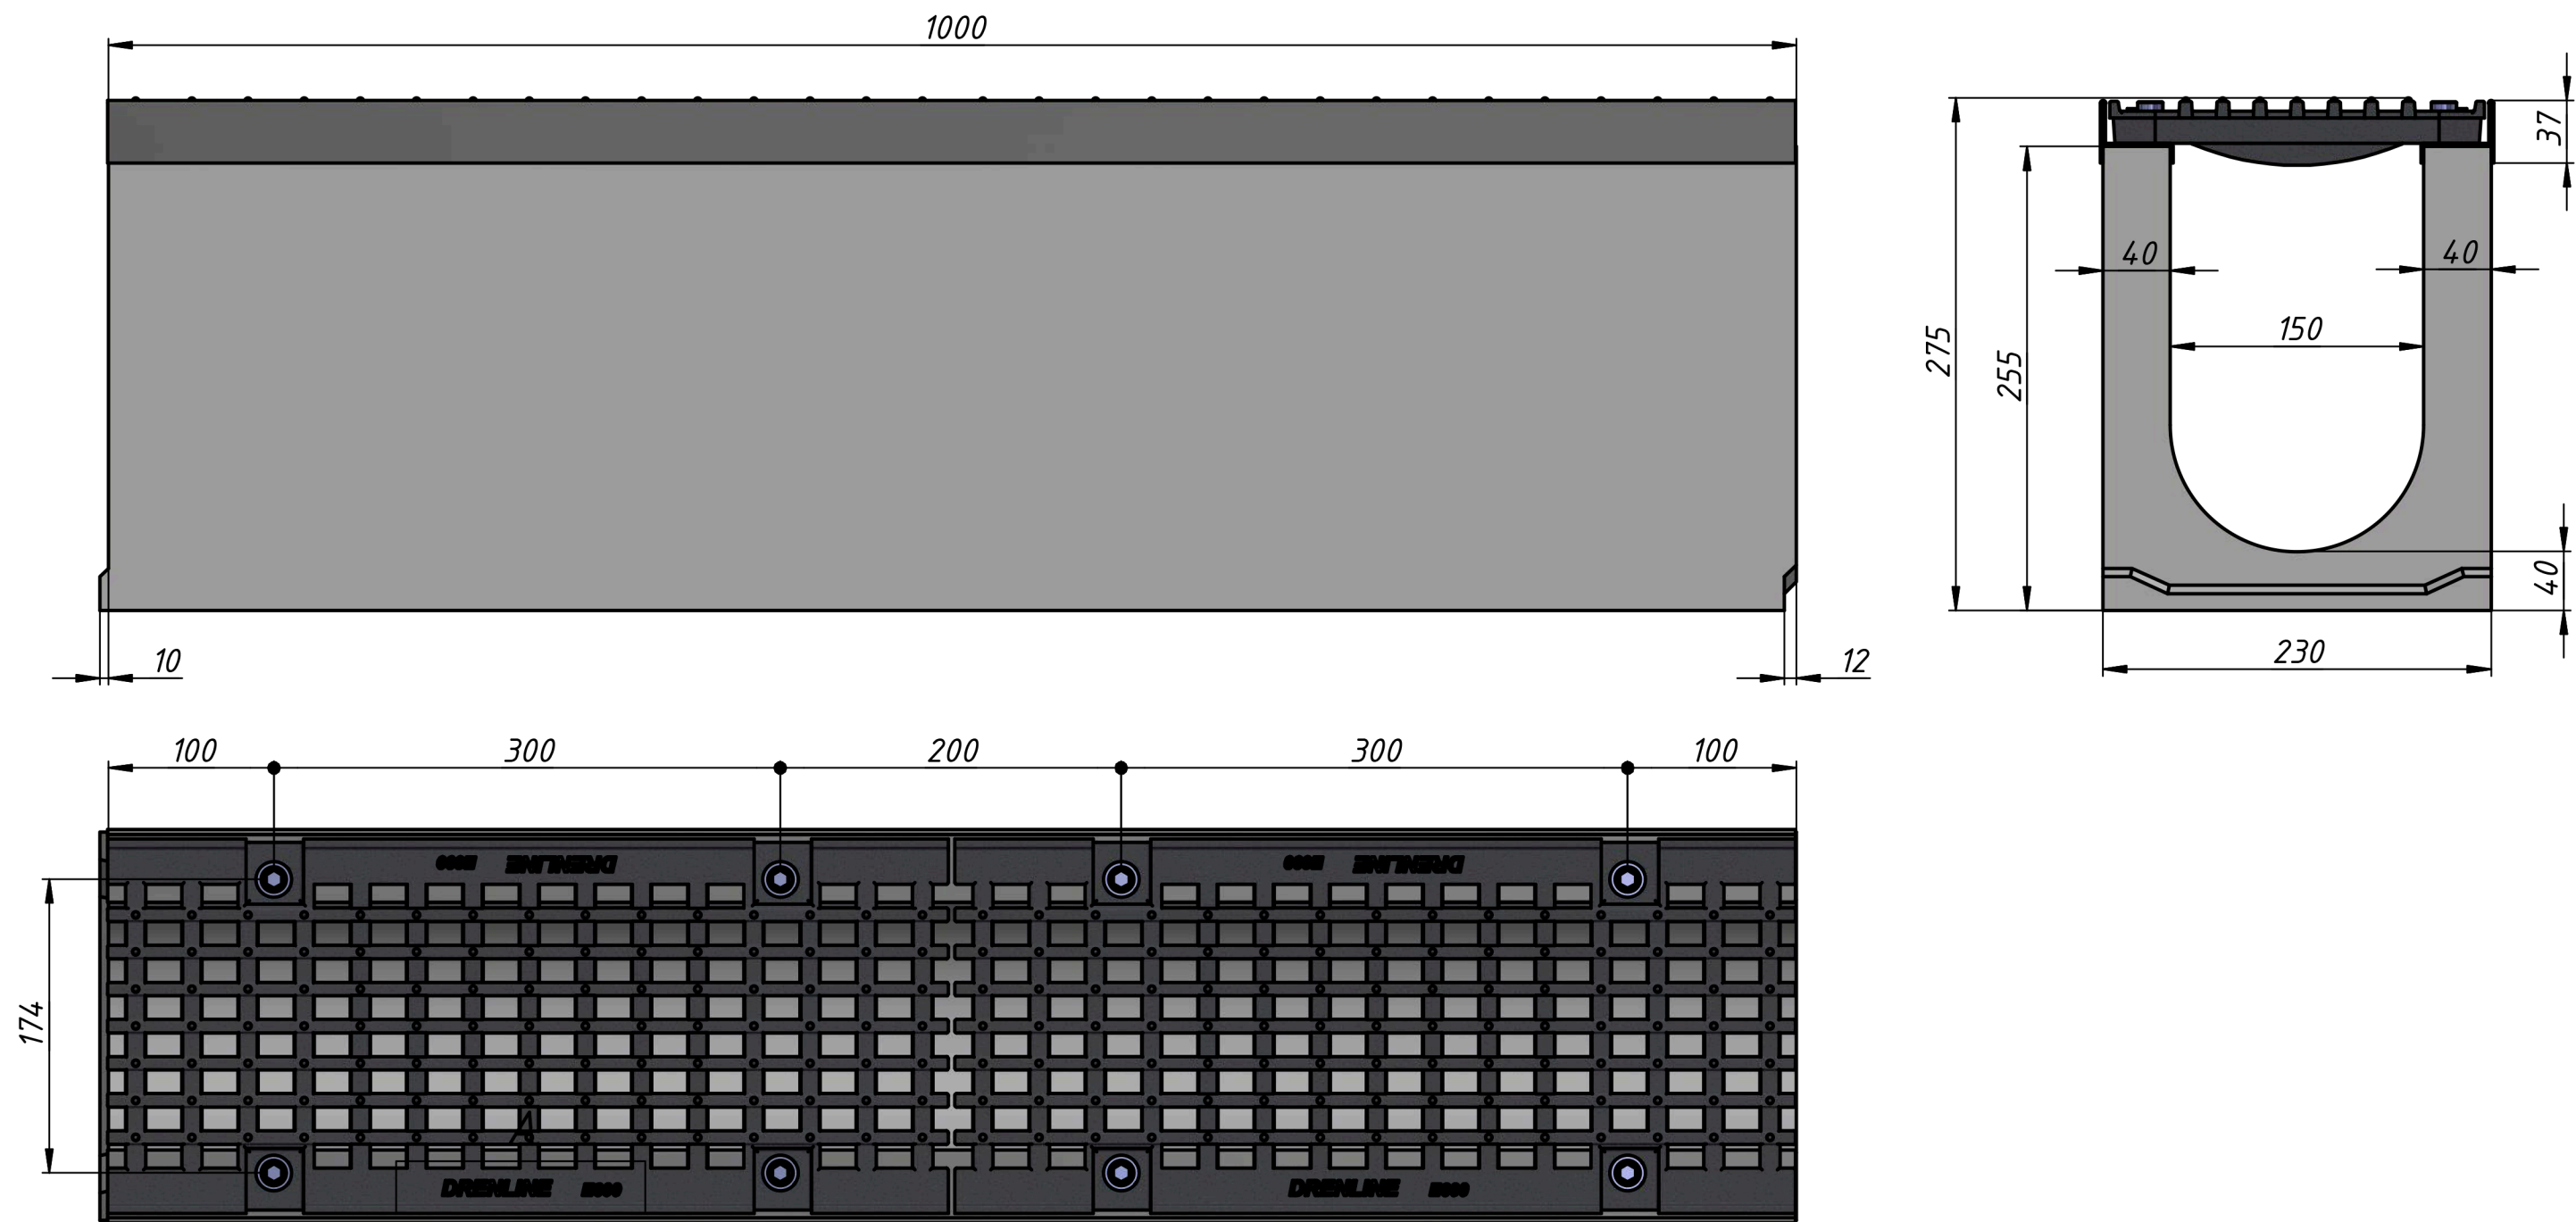

A (1:1)

					SUPER DN150 E600 h275						
						Лит.		Масса		Масштаб	
Изм.	Лист	№ докум.	Подп.	Дата			A		100	1 : 4	
Разраб.											
Пров.											
Т. контр.						Лист		Листов 1			
Нач.отд.											
Н. контр.											
Утв.											