

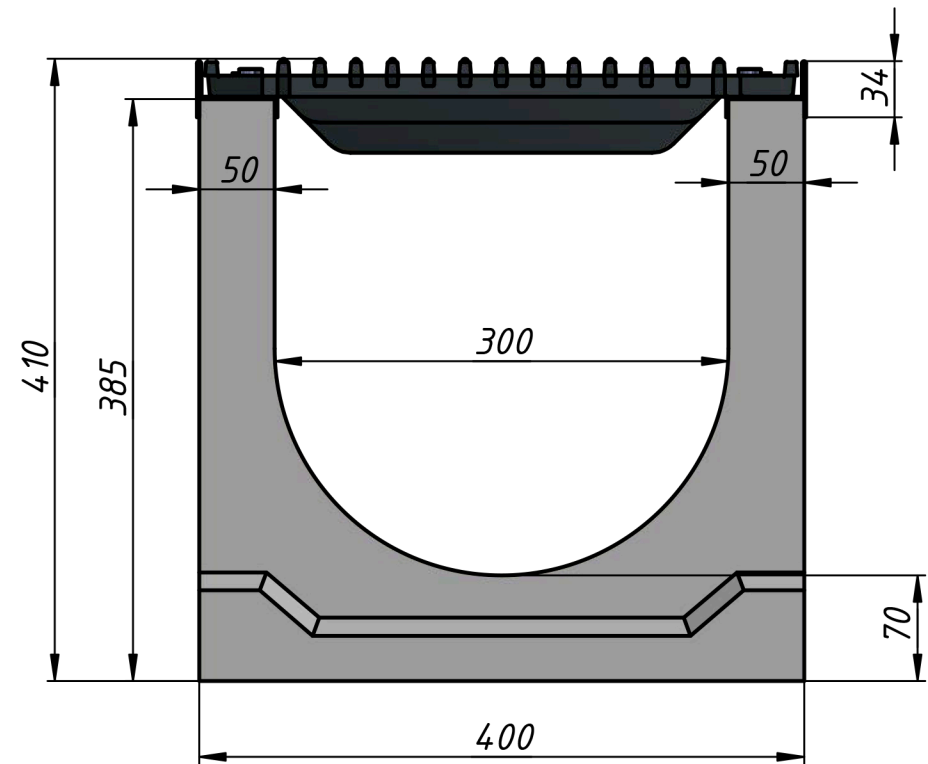


Лоток водоотводный бетонный Super DN300 h4 10 с решеткой чугунной ВЧ (комплект) кл. 600

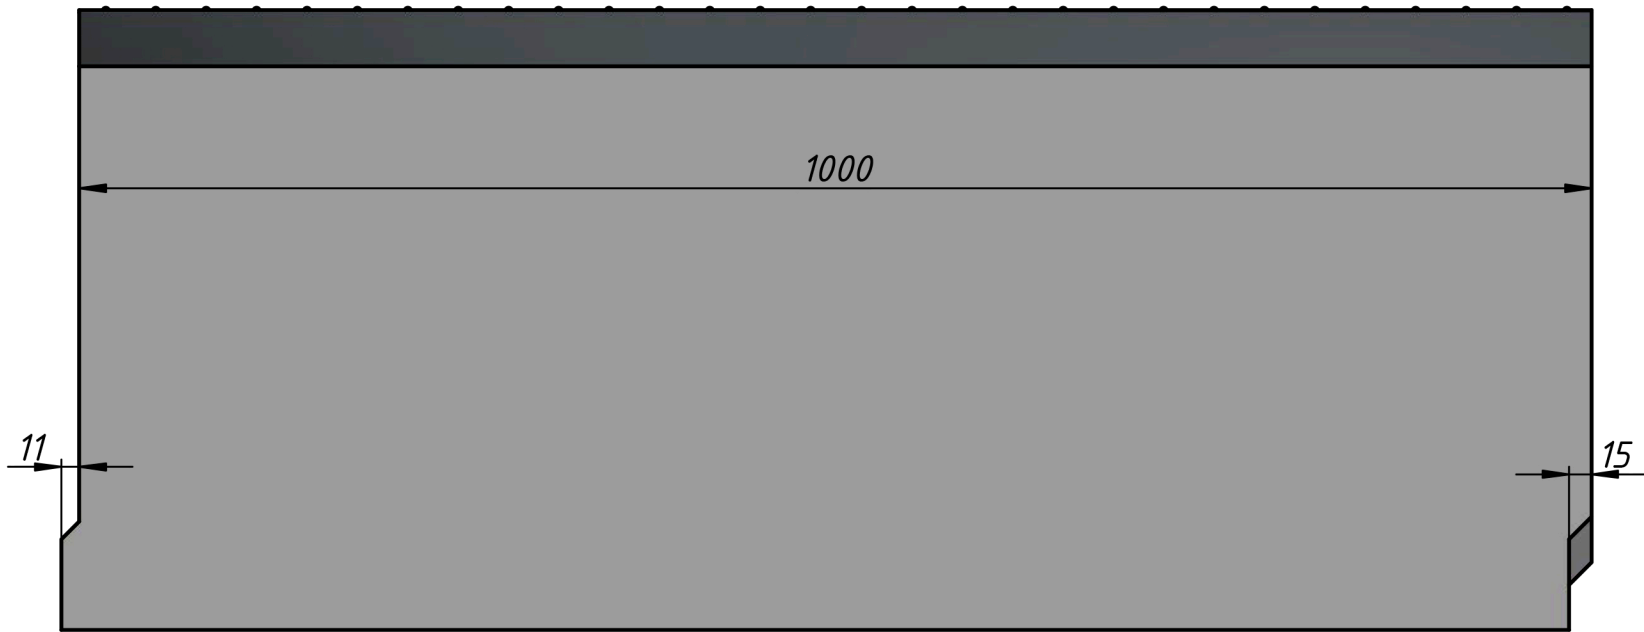

A (1:1)

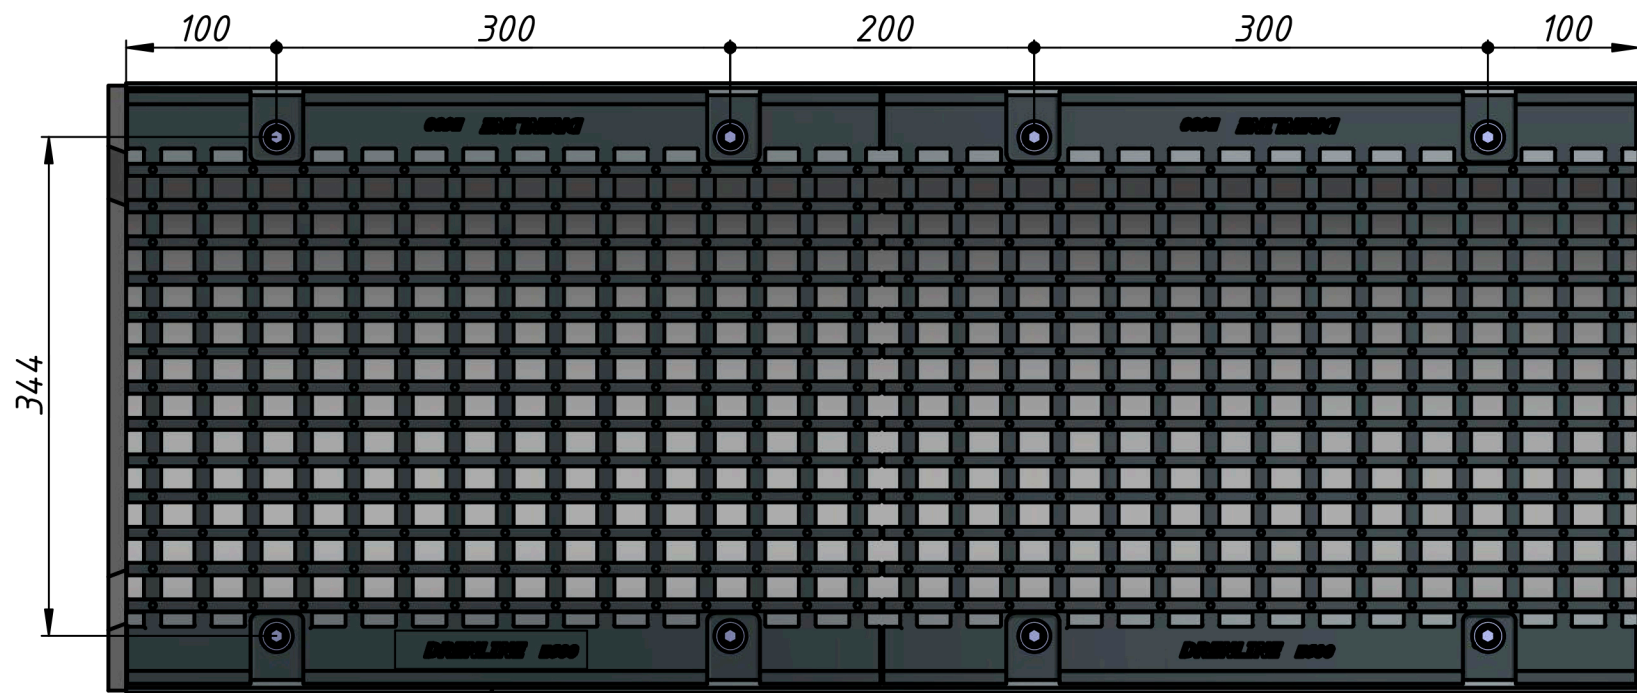

A

					SUPER DN300 E600 h4 10					
						Лит.		Масса	Масштаб	
Изм.	Лист	№ докум.	Подп.	Дата			A	220	0,17:1	
Разраб.										
Пров.										
Т. контр.										
Нач.отд.						Лист		Листов		1
Н. контр.										
Утв.										