
 


Лоток водоотводный бетонный Standart DN200 h280

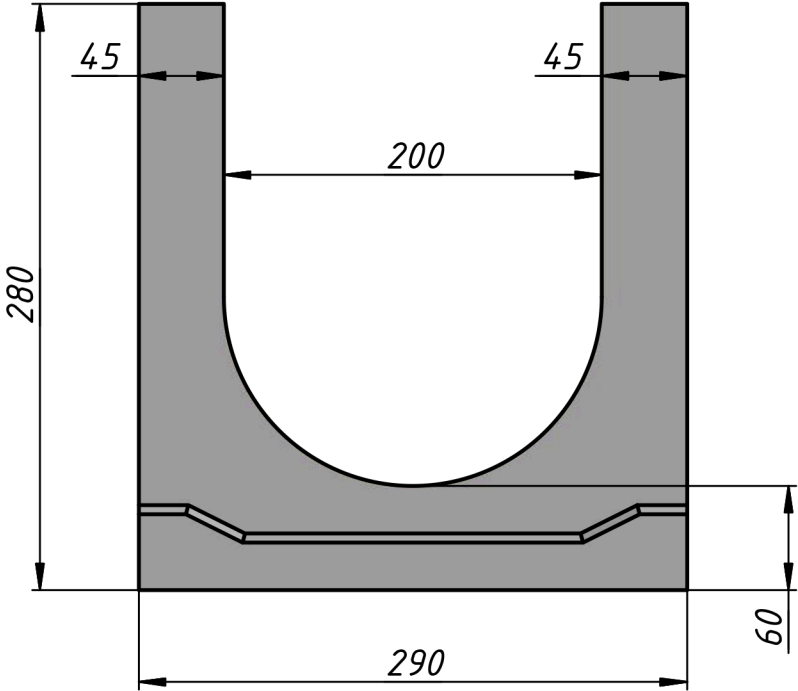

					STANDART DN200 h280				
						Лит.		Масса	Масштаб
Изм.	Лист	№ докум.	Подп.	Дата			A	101	1 : 4
Разраб.									
Пров.									
Т. контр.						Лист		Листов	1
Нач.отд.									
Н. контр.									
Утв.									