


Лоток водоотводный бетонный Super DN150 h210 с решеткой чугунной ВЧ (комплект) кл. E600

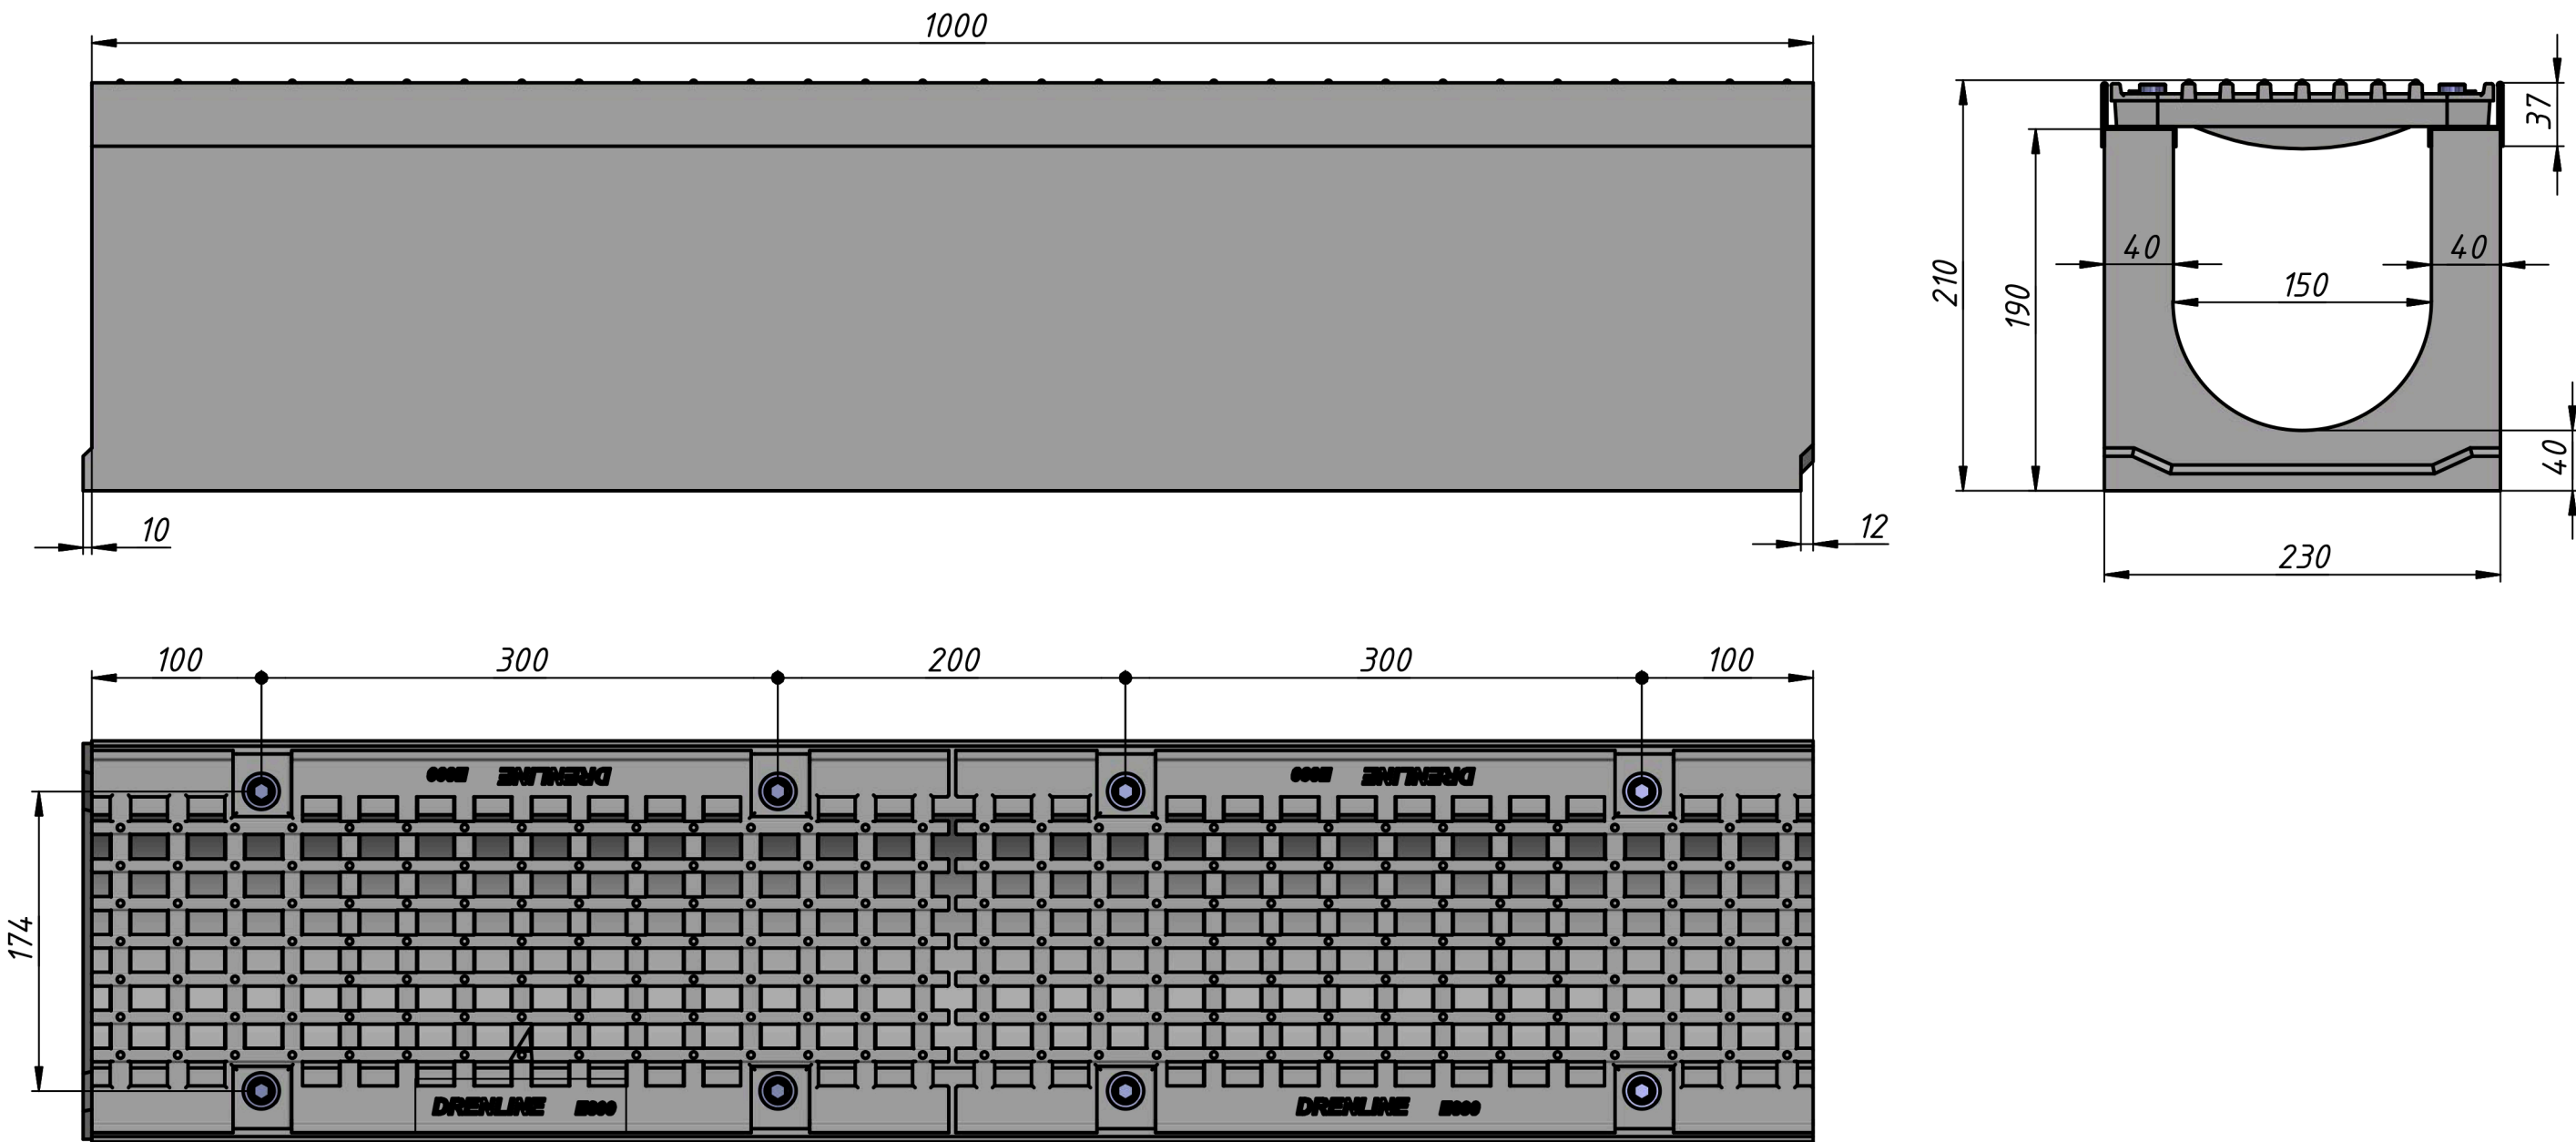

A (1:1)

					SUPER DN150 E600 h210						
						Лит.		Масса	Масштаб		
Изм.	Лист	№ докум.	Подп.	Дата			A		82	1 : 4	
Разраб.											
Пров.											
Т. контр.							Лист		Листов		1
Нач.отд.											
Н. контр.											
Утв.											