
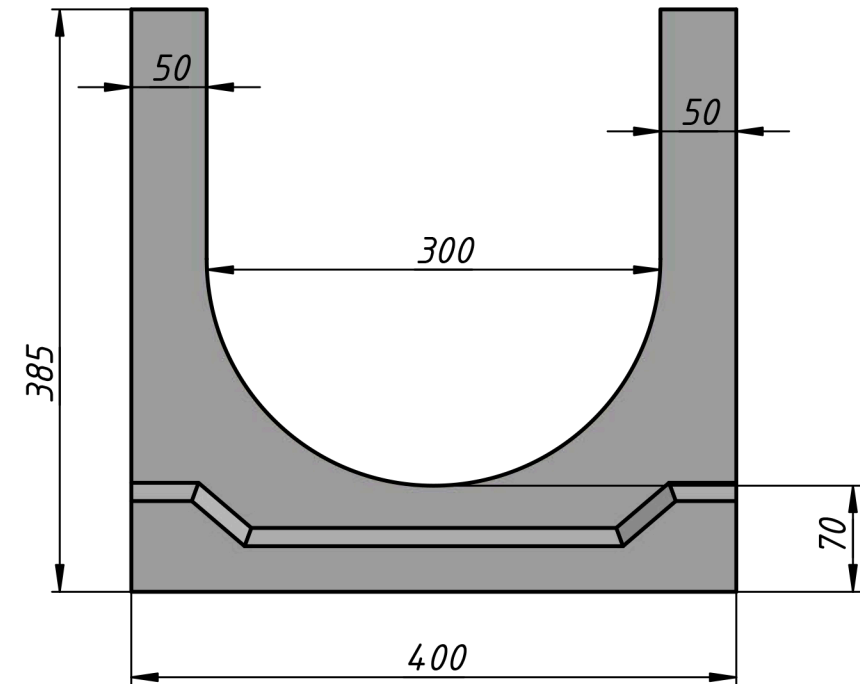


Лоток водоотводный бетонный Standart DN300 h285

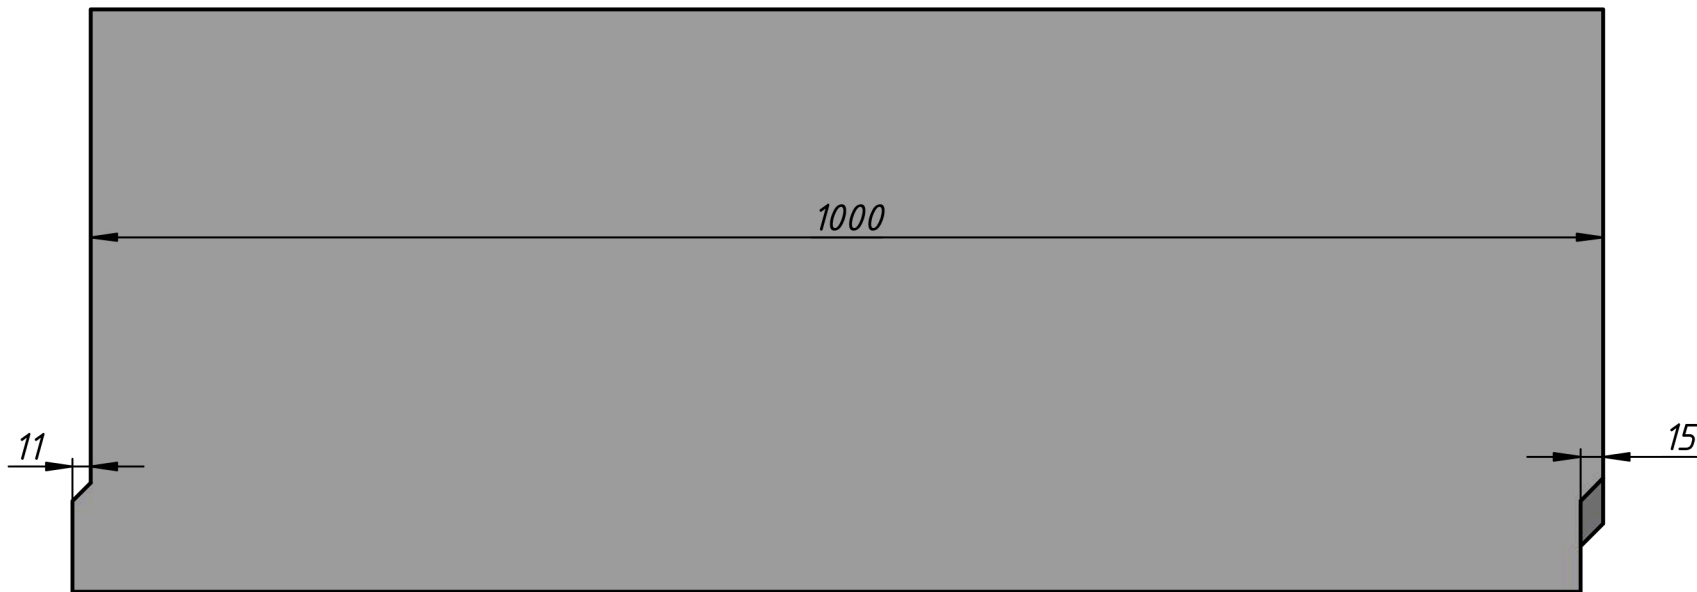

					STANDART DN300 h285			
						Лит.	Масса	Масштаб
Изм.	Лист	№ докум.	Подп.	Дата		A	155	0,2 : 1
Разраб.						Лист	Листов	1
Пров.								
Т. контр.								
Нач. отд.								
Н. контр.								
Утв.								