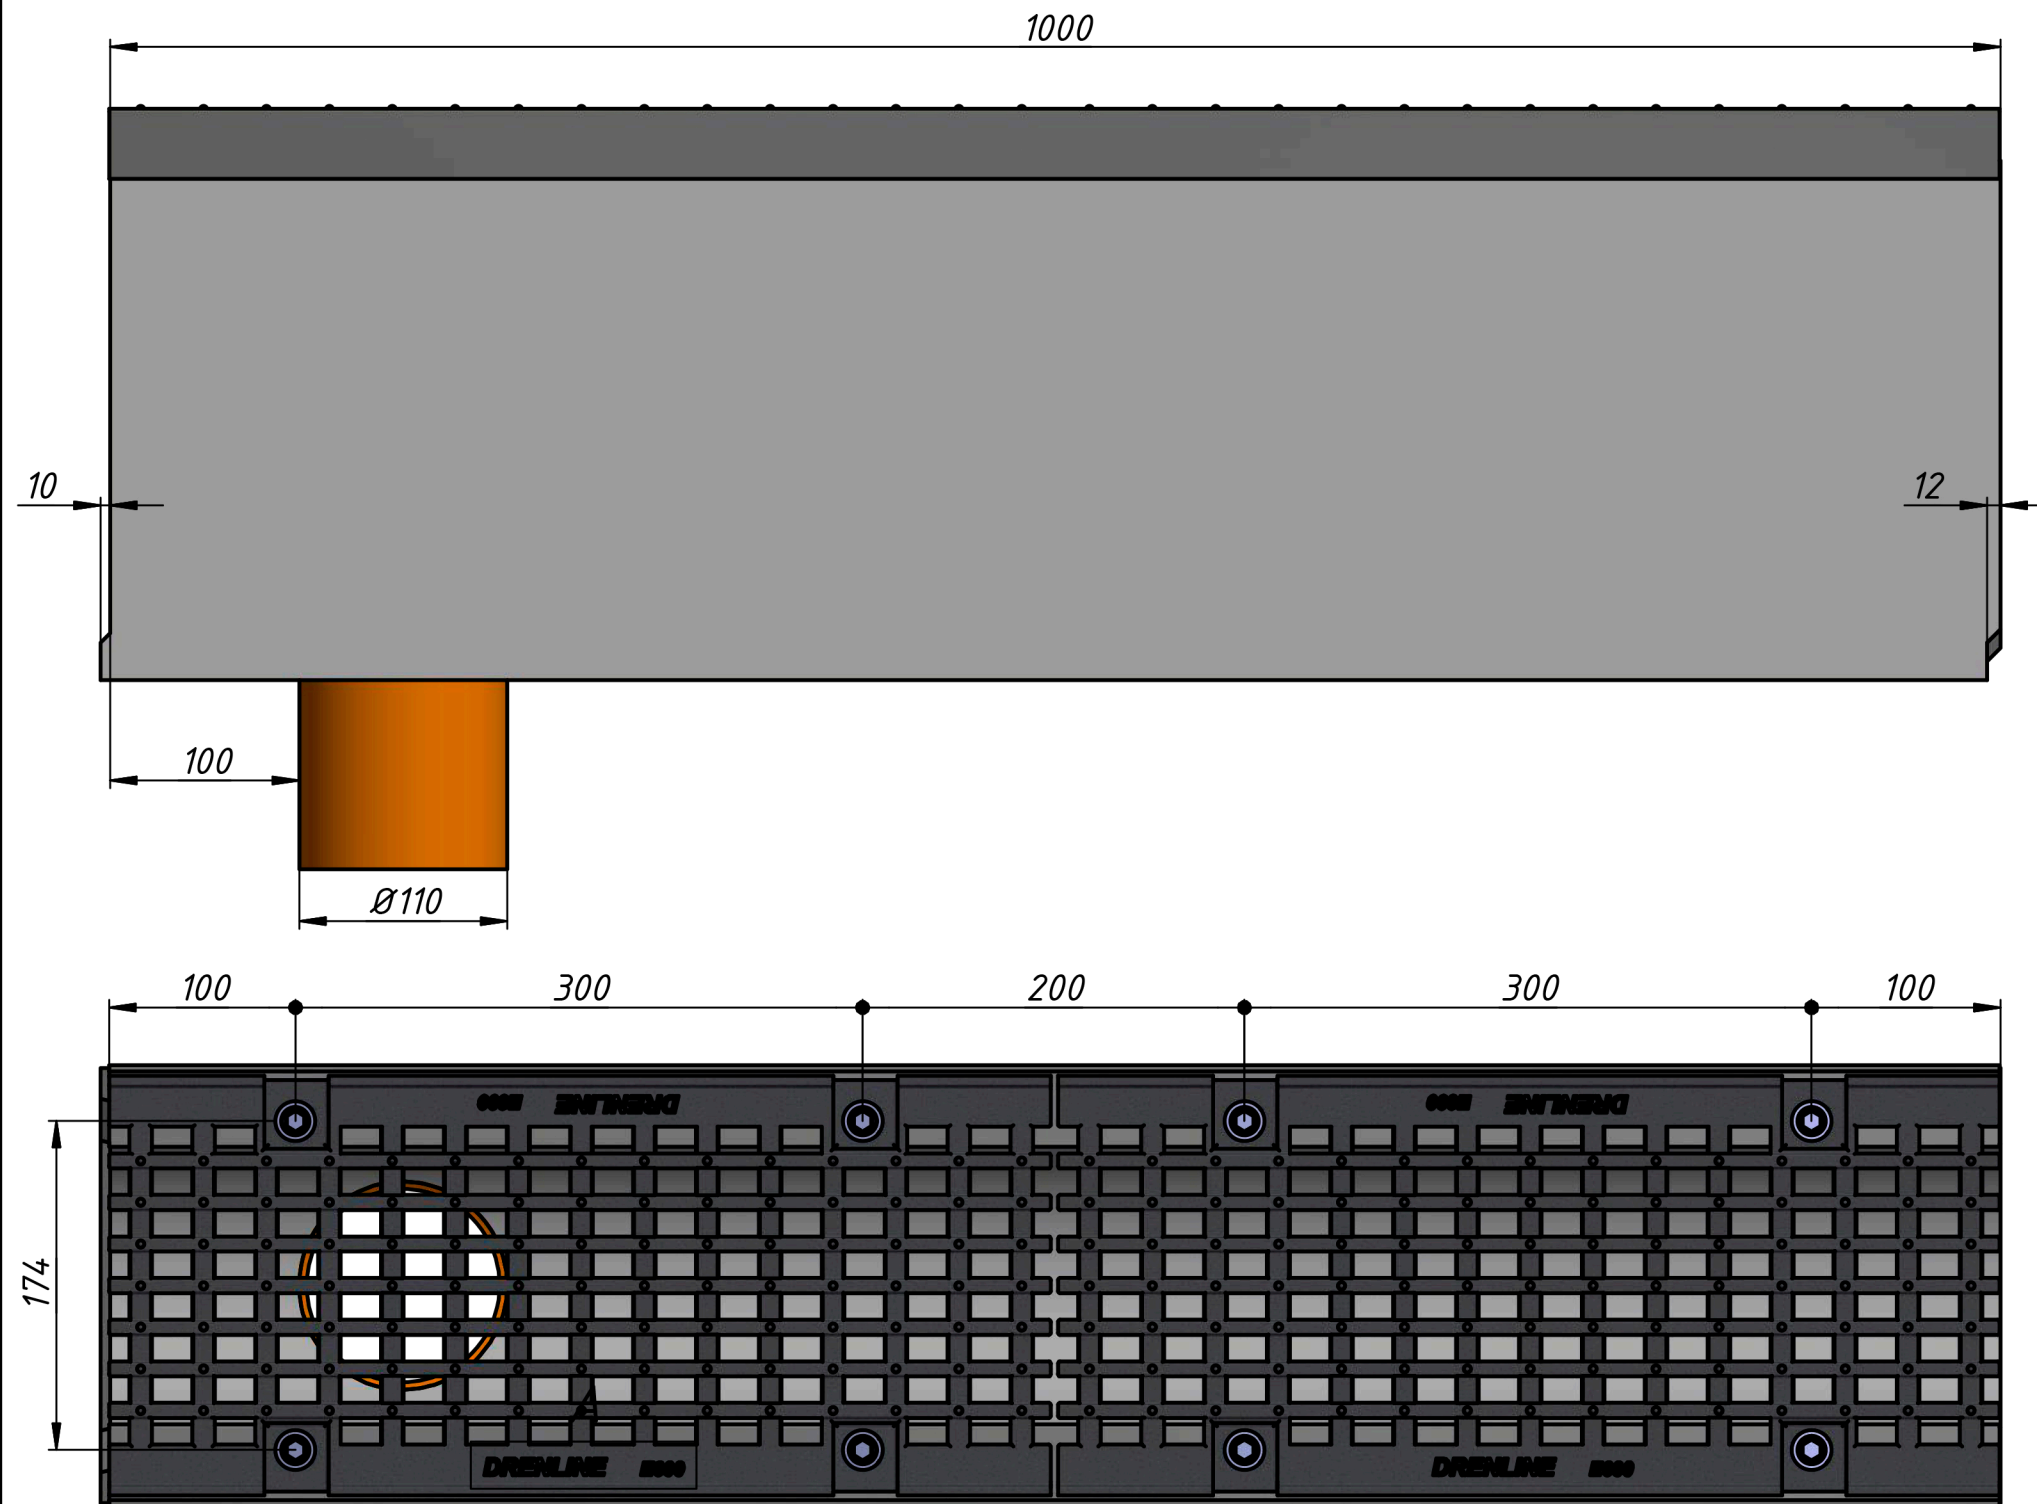
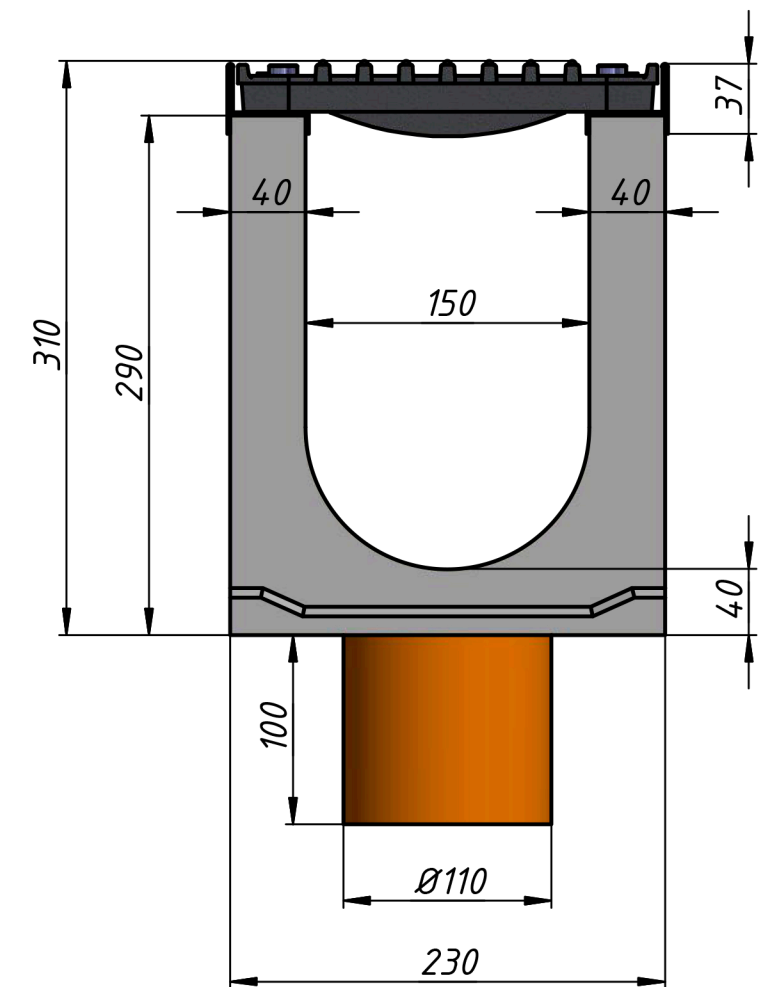


Лоток водоотводный бетонный Super DN150 h310 с решеткой чугунной ВЧ (комплект) кл. Е600 с вертикальным водосливом


$$A(1:1)$$


					SUPER DN150 E600 H310 с вертикальным водосливом							
								Лит.		Масса	Масштаб	
Изм.	Лист	№ докум.	Подп.	Дата					A	104	1:4	
Разраб.								Лист		Листов 1		
Пров.												
Т. контр.												
Нач.отд.												
Н. контр.												
Утв.												

Копировал

Формат А3