


Пескоуловитель бетонный Super DN100 h550 с решеткой чугунной ВЧ (комплект) кл. Е600

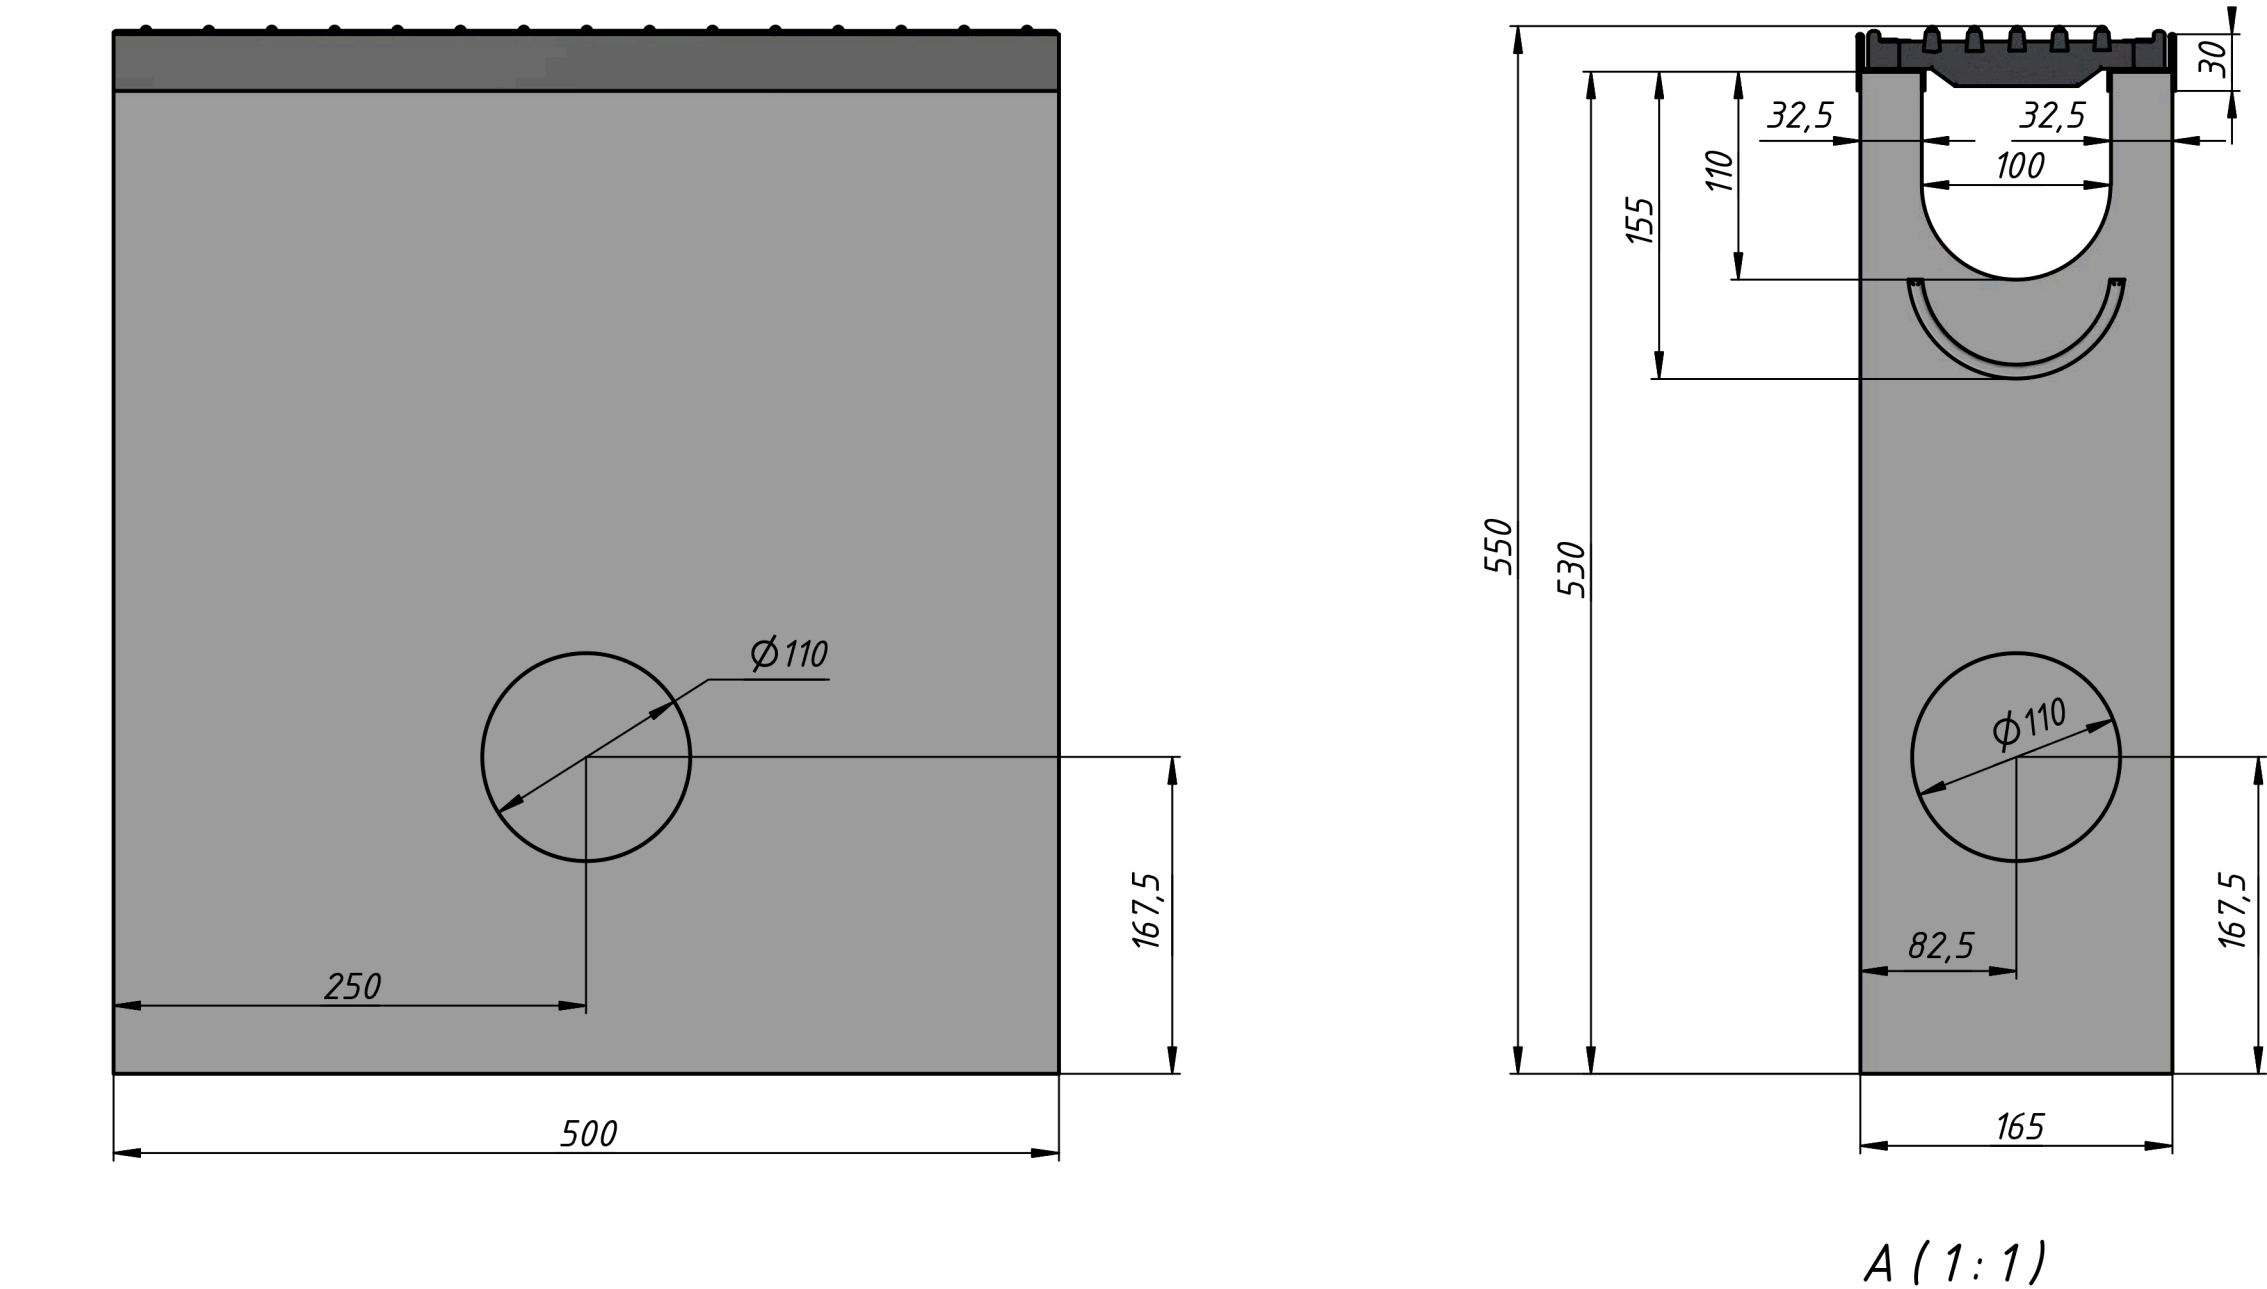

					ПЕСКОУЛОВИТЕЛЬ SUPER						
					DN100 E600 h550						
						Лит.		Масса		Масштаб	
Изм.	Лист	№ докум.	Подп.	Дата			A		68	1:4	
Разраб.											
Пров.											
Т. контр.						Лист		Листов		1	
Нач.отд.											
Н. контр.											
Утв.											