


Лоток водоотводный бетонный Super DN150 h210 с решеткой чугунной ВЧ (комплект) кл. Е600

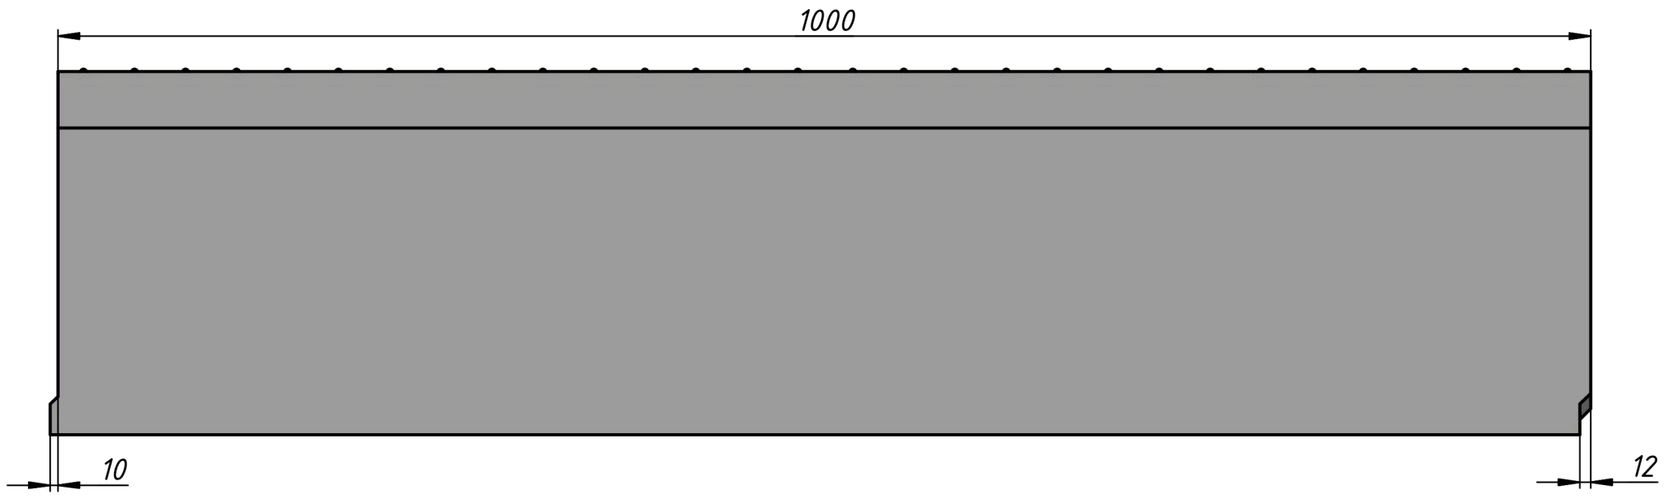

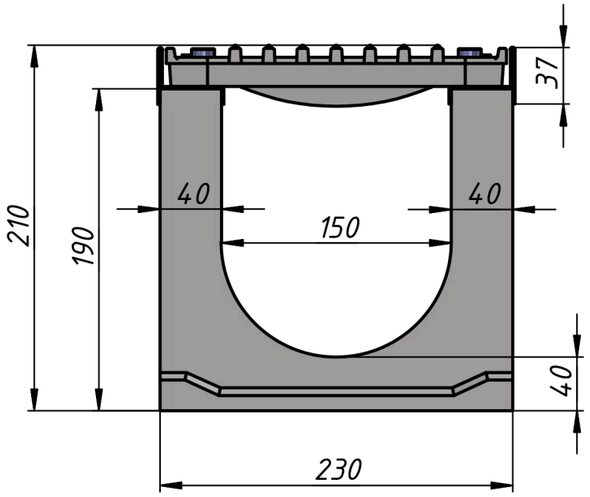

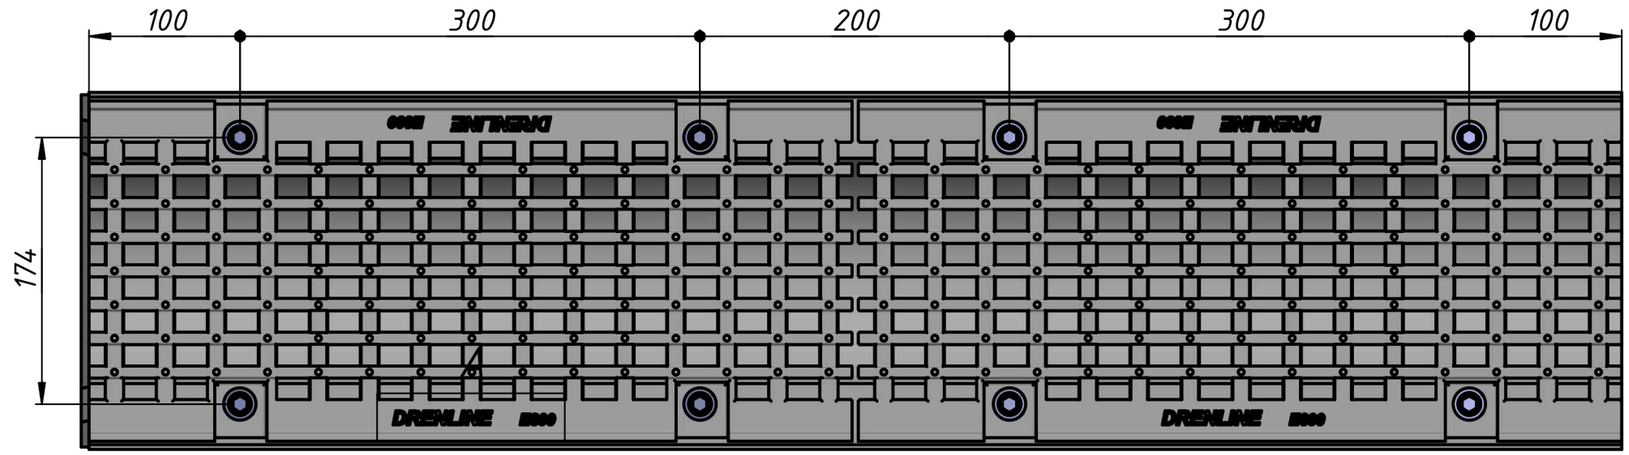

A (1 : 1)

					SUPER DN150 E600 h210			
Изм.	Лист	№ докум.	Подп.	Дата		Лит.	Масса	Масштаб
Разраб.						А	82	1 : 4
Пров.						Лист	Листов	1
Т. контр.								
Нач.отд.								
Н. контр.								
Утв.								

Копировал Формат А3