
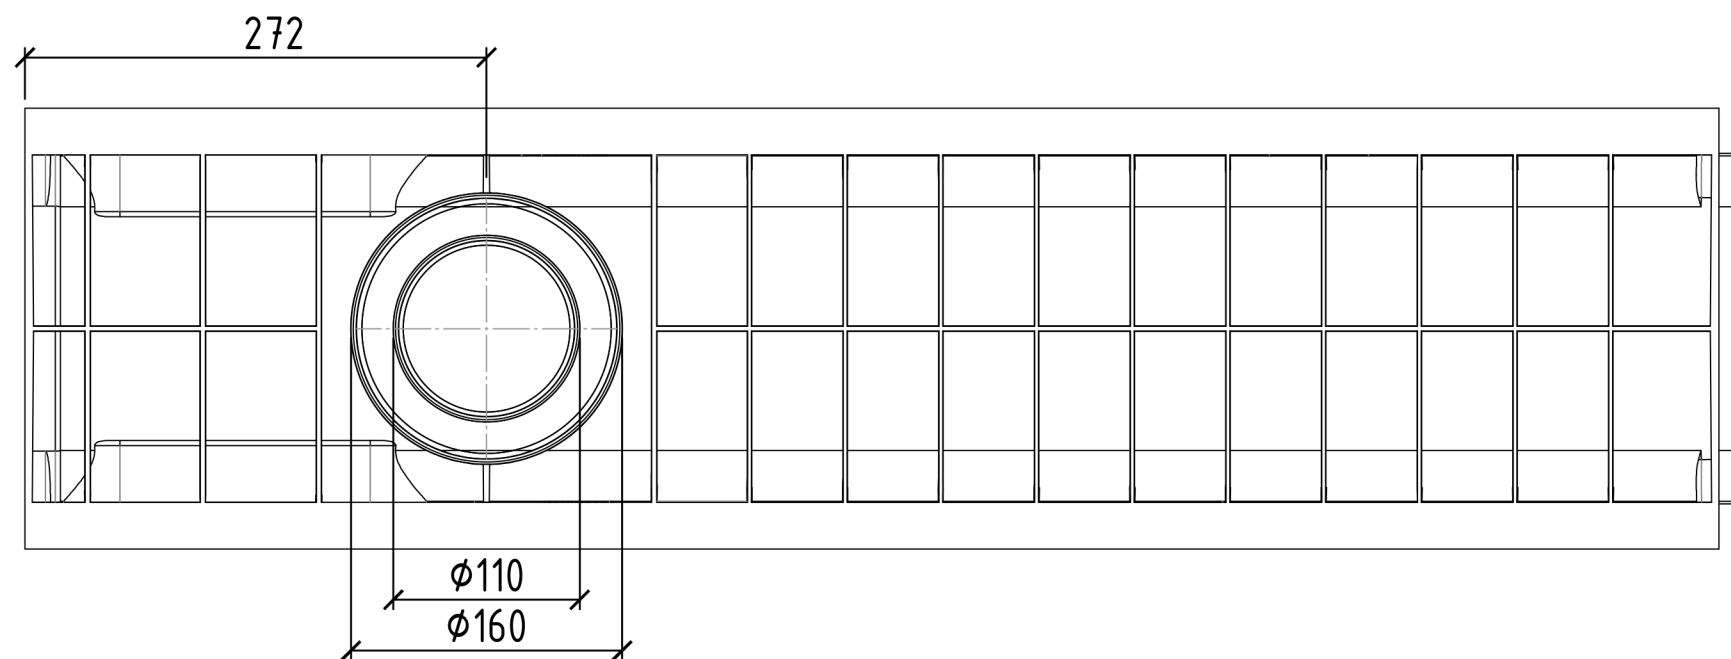
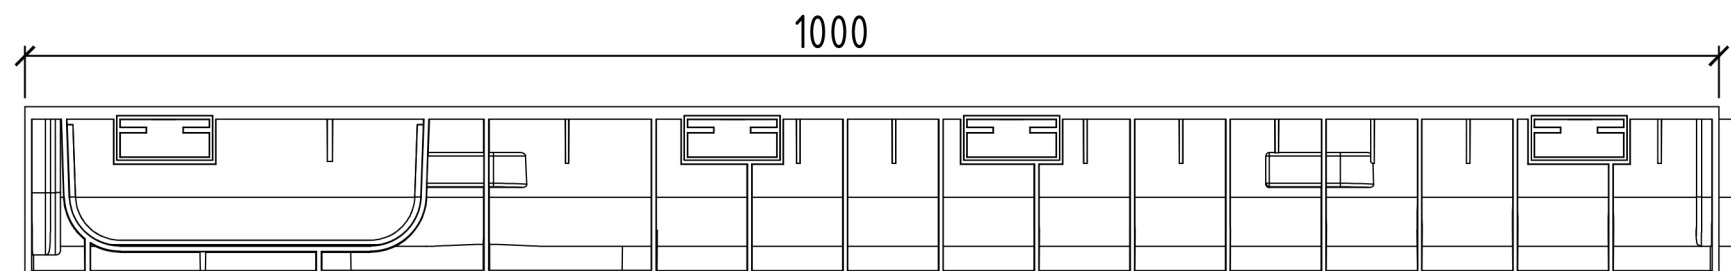


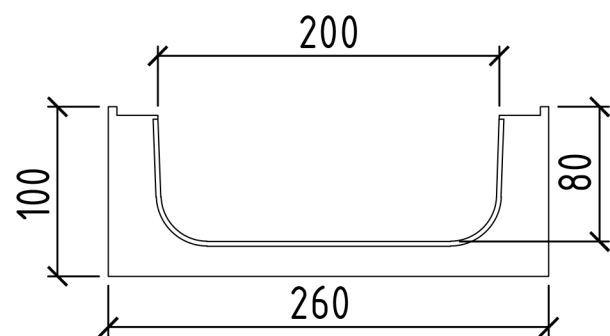

					Лоток водоотводный пластиковый DN200 Н100						
Изм	Лист	№докум	Подп	Дата							
Разраб.											
Пров.											
Т.контр.											
Нач.отд.											
Н.контр.											
Утв.											