
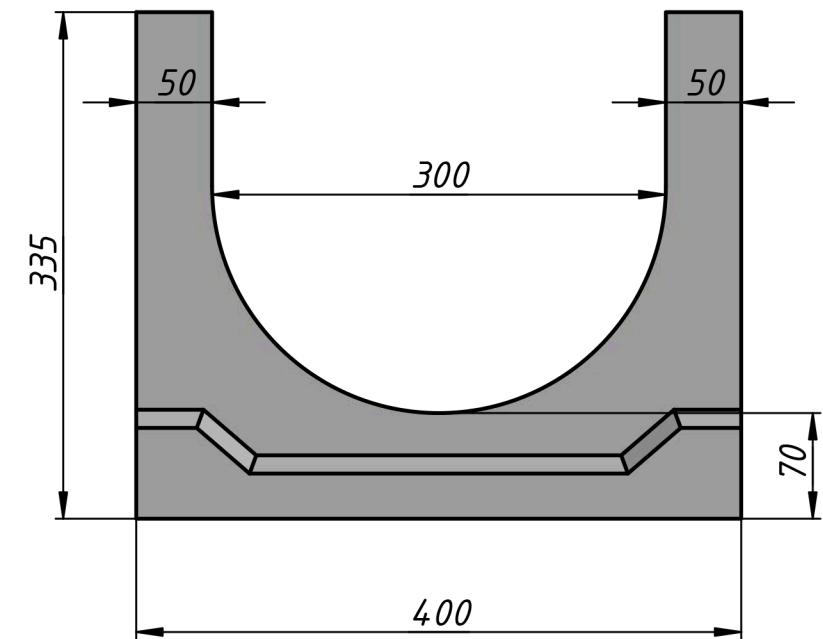


Лоток водоотводный бетонный Standart DN300 h335

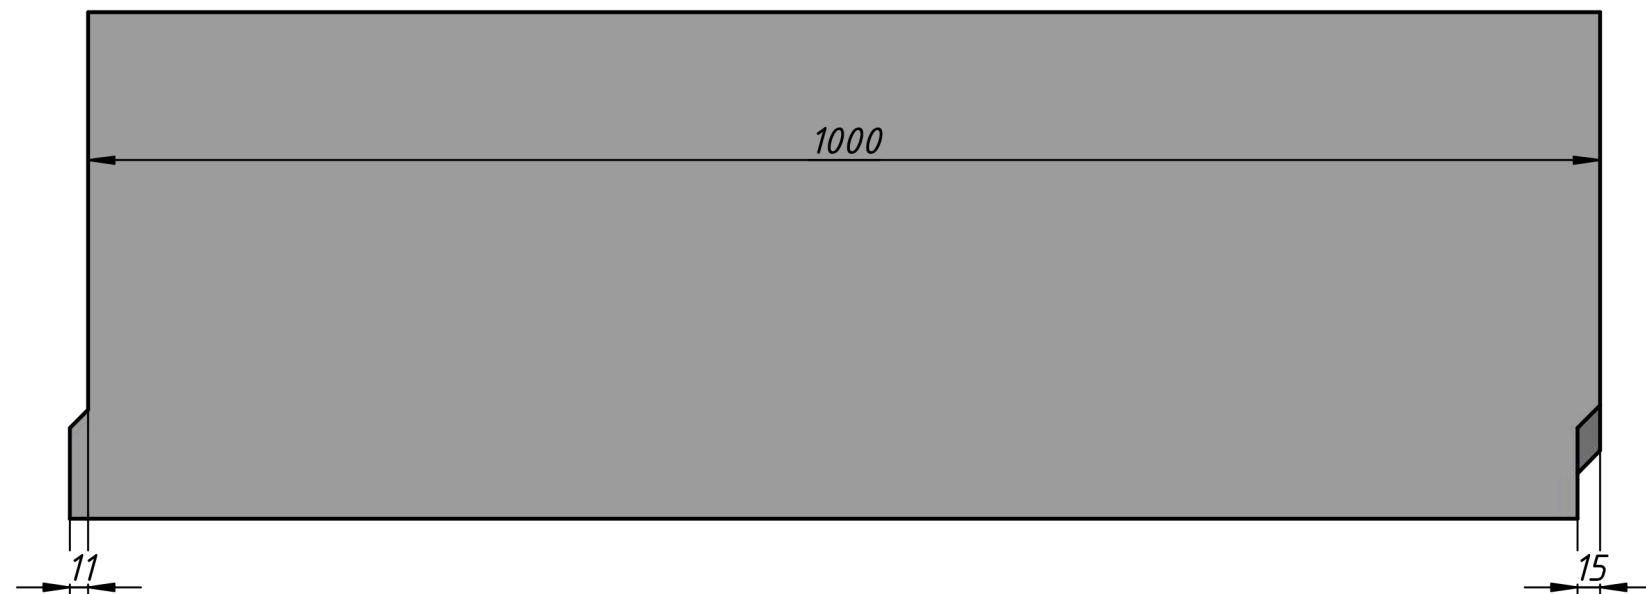

					STANDART DN300 h335									
									Лит.		Масса	Масштаб		
Изм.	Лист	№ докум.	Подп.	Дата								A	170	0,2 : 1
Разраб.														
Пров.														
Т. контр.									Лист					
Нач.отд.									Листов 1					
Н. контр.														
Утв.														