
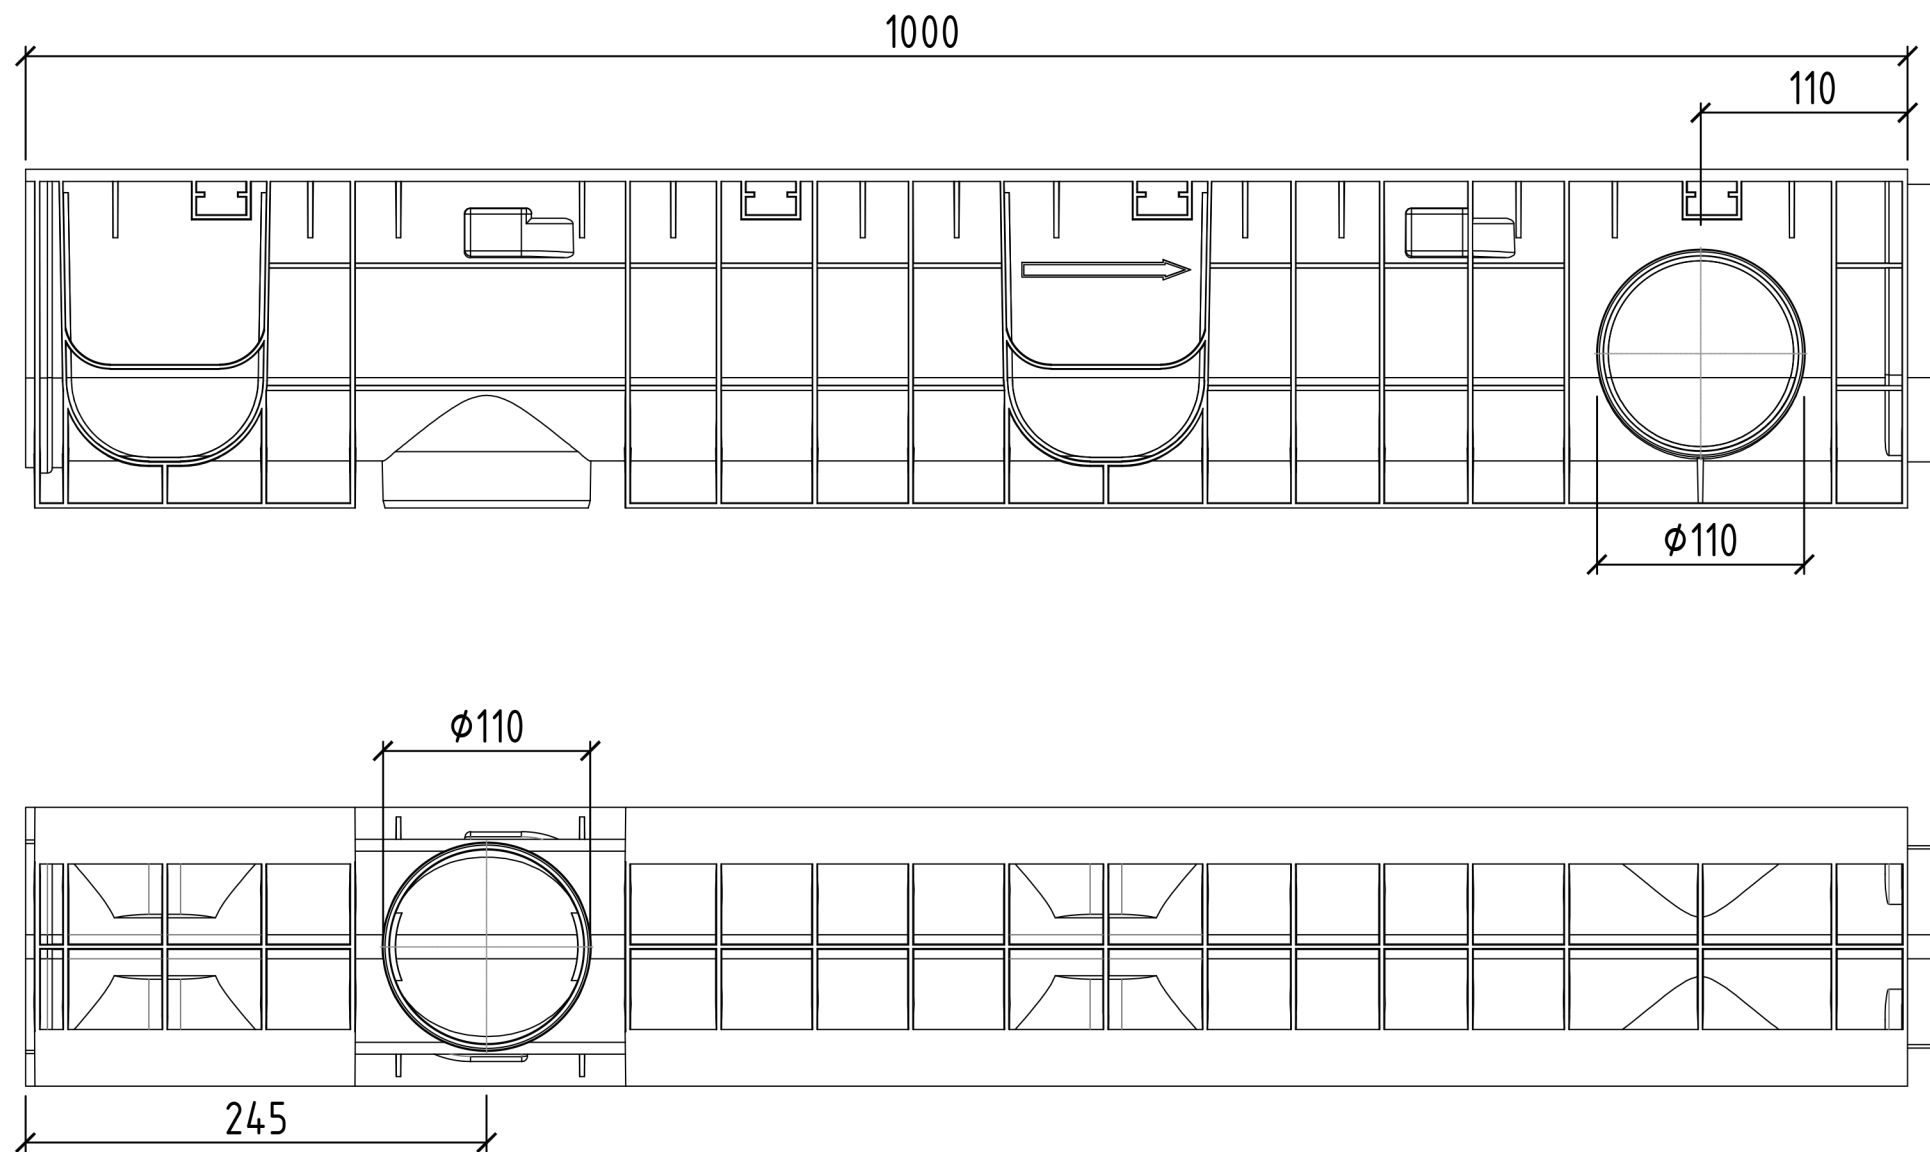


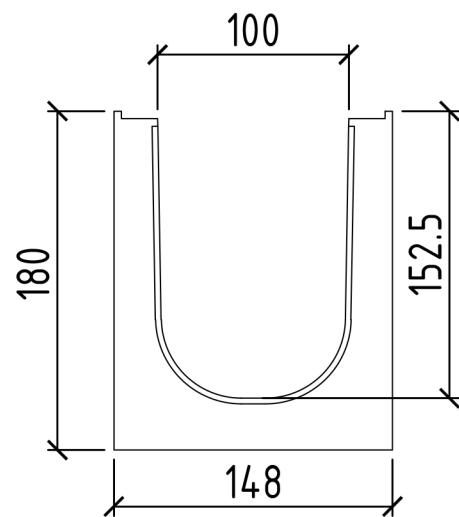

					Лоток водоотводный пластиковый DN100 H180			
						Лист	Масса	Масштаб
Изм	Лист	№докум	Подп	Дата			2.1	
Разраб.								
Пров.								
Т.контр.						Лист	Листов	
Нач.отд.								
Н.контр.								
Утв.								