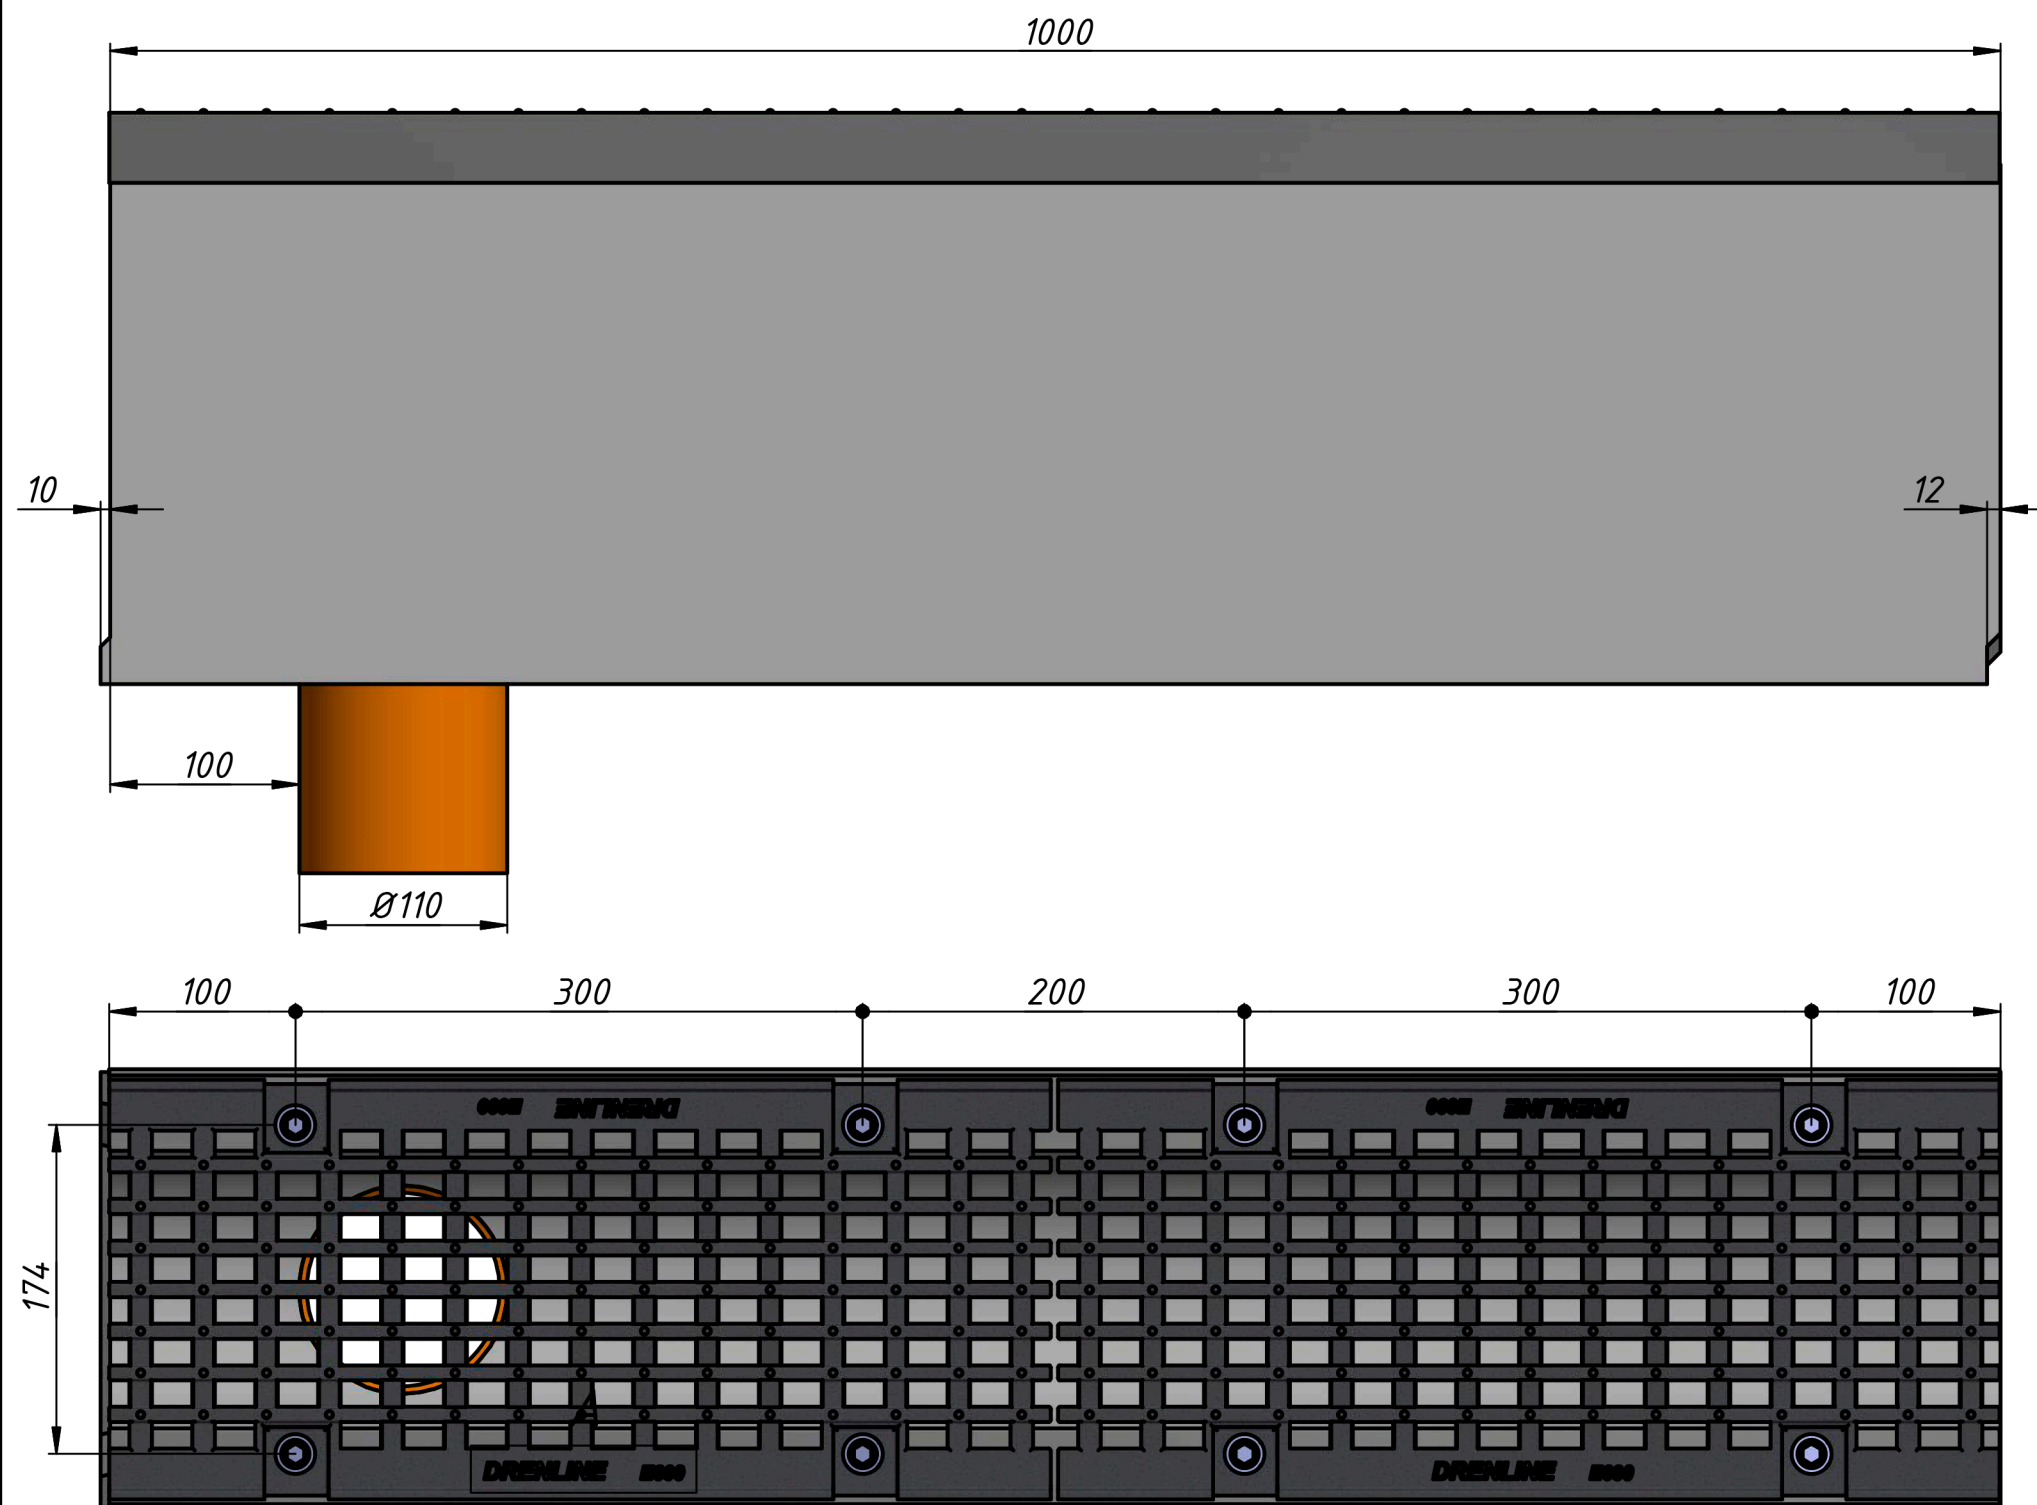
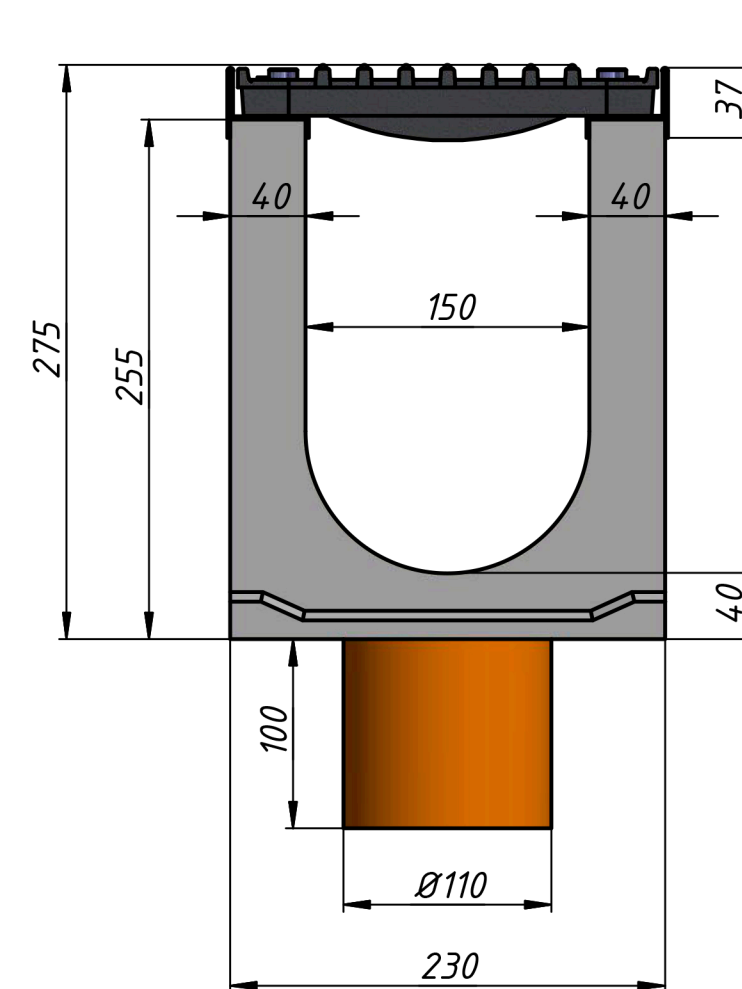


Лоток водоотводный бетонный Super DN150 h275 с решеткой чугунной ВЧ (комплект) кл. Е600 с вертикальным водосливом

 $A(1:1)$ 

					<i>SUPER DN150 E600 h275 с вертикальным водосливом</i>					
Изм.	Лист	№ докум.	Подп.	Дата				Лит.	Масса	Масштаб
Разраб.								A	97	1:4
Пров.										
Т. контр.								Лист	Листов	1
Нач.отд.										
Н. контр.										
Утв.										

Копировал

Формат АЗ